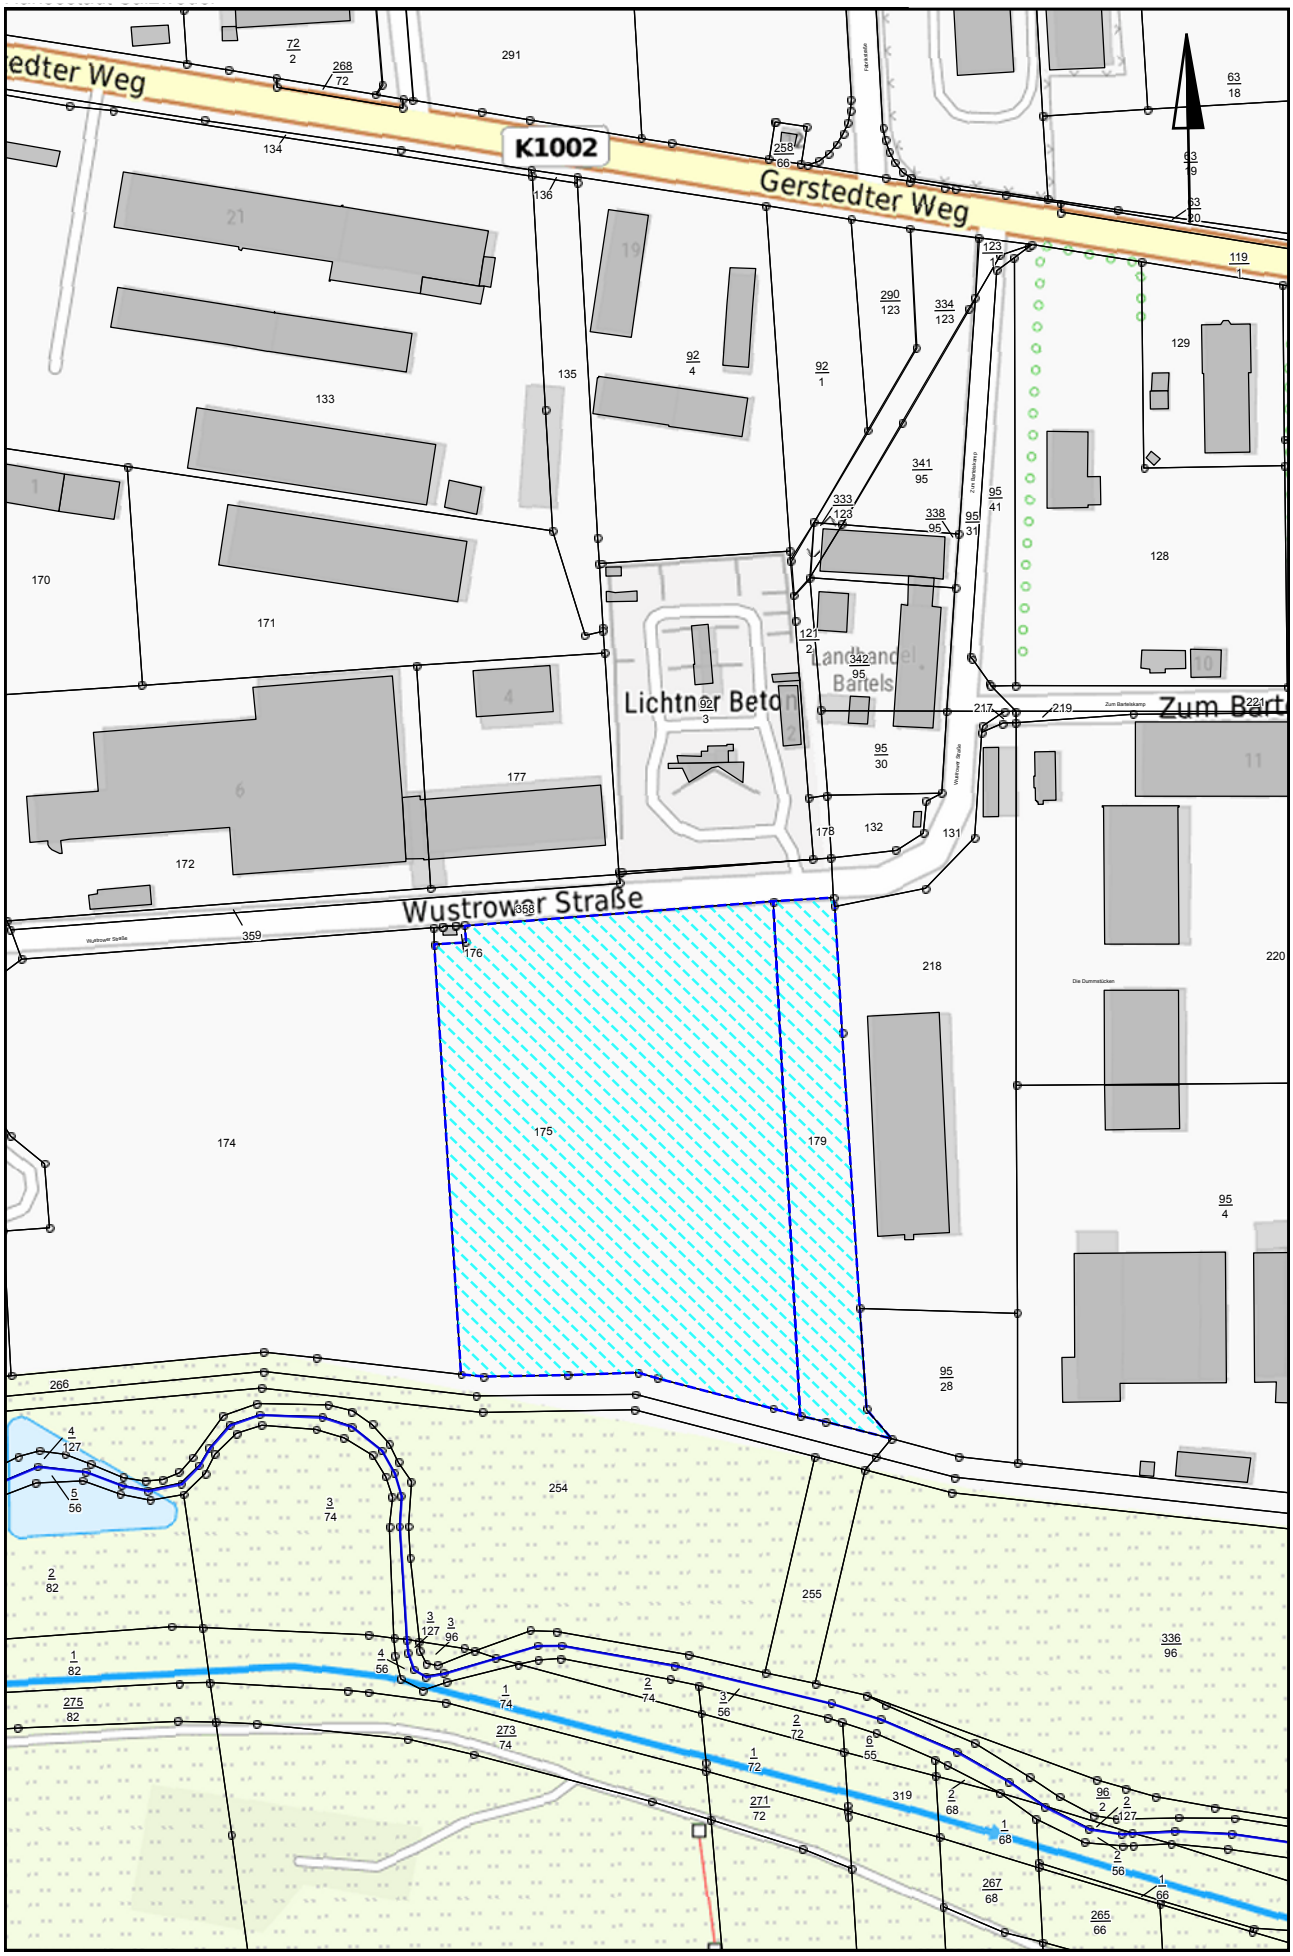
K1002
Gerstedter Weg
Wustrower Straße
Lichtner Beton
Zum Bart