Amtliche Bekanntmachung der Hansestadt Salzwedel

Aufstellung der 3. Änderung des einfachen Bebauungsplans Nr. 8-92 (E) „Salzwedel Innenstadt"

Der Stadtrat der Hansestadt Salzwedel hat in seiner Sitzung am 22. September 2021 beschlossen, für den Bereich der Grundstücke Jenny-Marx-Straße 2 bis 20 (gerade Hausnummern) und einen Teil des Grundstückes Holzmarktstraße 17 den Bebauungsplan Nr. 8-92 (E) zu ändern (siehe Karte mit Geltungsbereich und B-Planauszug).

Planungsziel ist, die planungsrechtlichen Voraussetzungen für die Wiedernutzbarkeit vorhandener Bausubstanz in den rückwärtigen Grundstücksbereichen der historischen Bebauung an der Jenny-Marx-Straße und Holzmarktstraße zu schaffen.

Die Änderung des Bebauungsplans soll im beschleunigten Verfahren gem. § 13a BauGB ohne Umweltprüfung durchgeführt werden

Dieser Beschluss wird hiermit bekannt gemacht.

Salzwedel, 18. Oktober 2021 - Siegel -

Hansestadt Salzwedel
Die Bürgermeisterin
gez. i.V. Meining

Geltungsbereich der 3. Änderung des Bebauungsplans

Liegenschaftskarte und Luftbild © GeoBasis-DE / LVermGeo LSA, 2020 / G01-5008524-2014

25m

Maßstab : 1:1.000

Kein amtlicher Katasternachweis

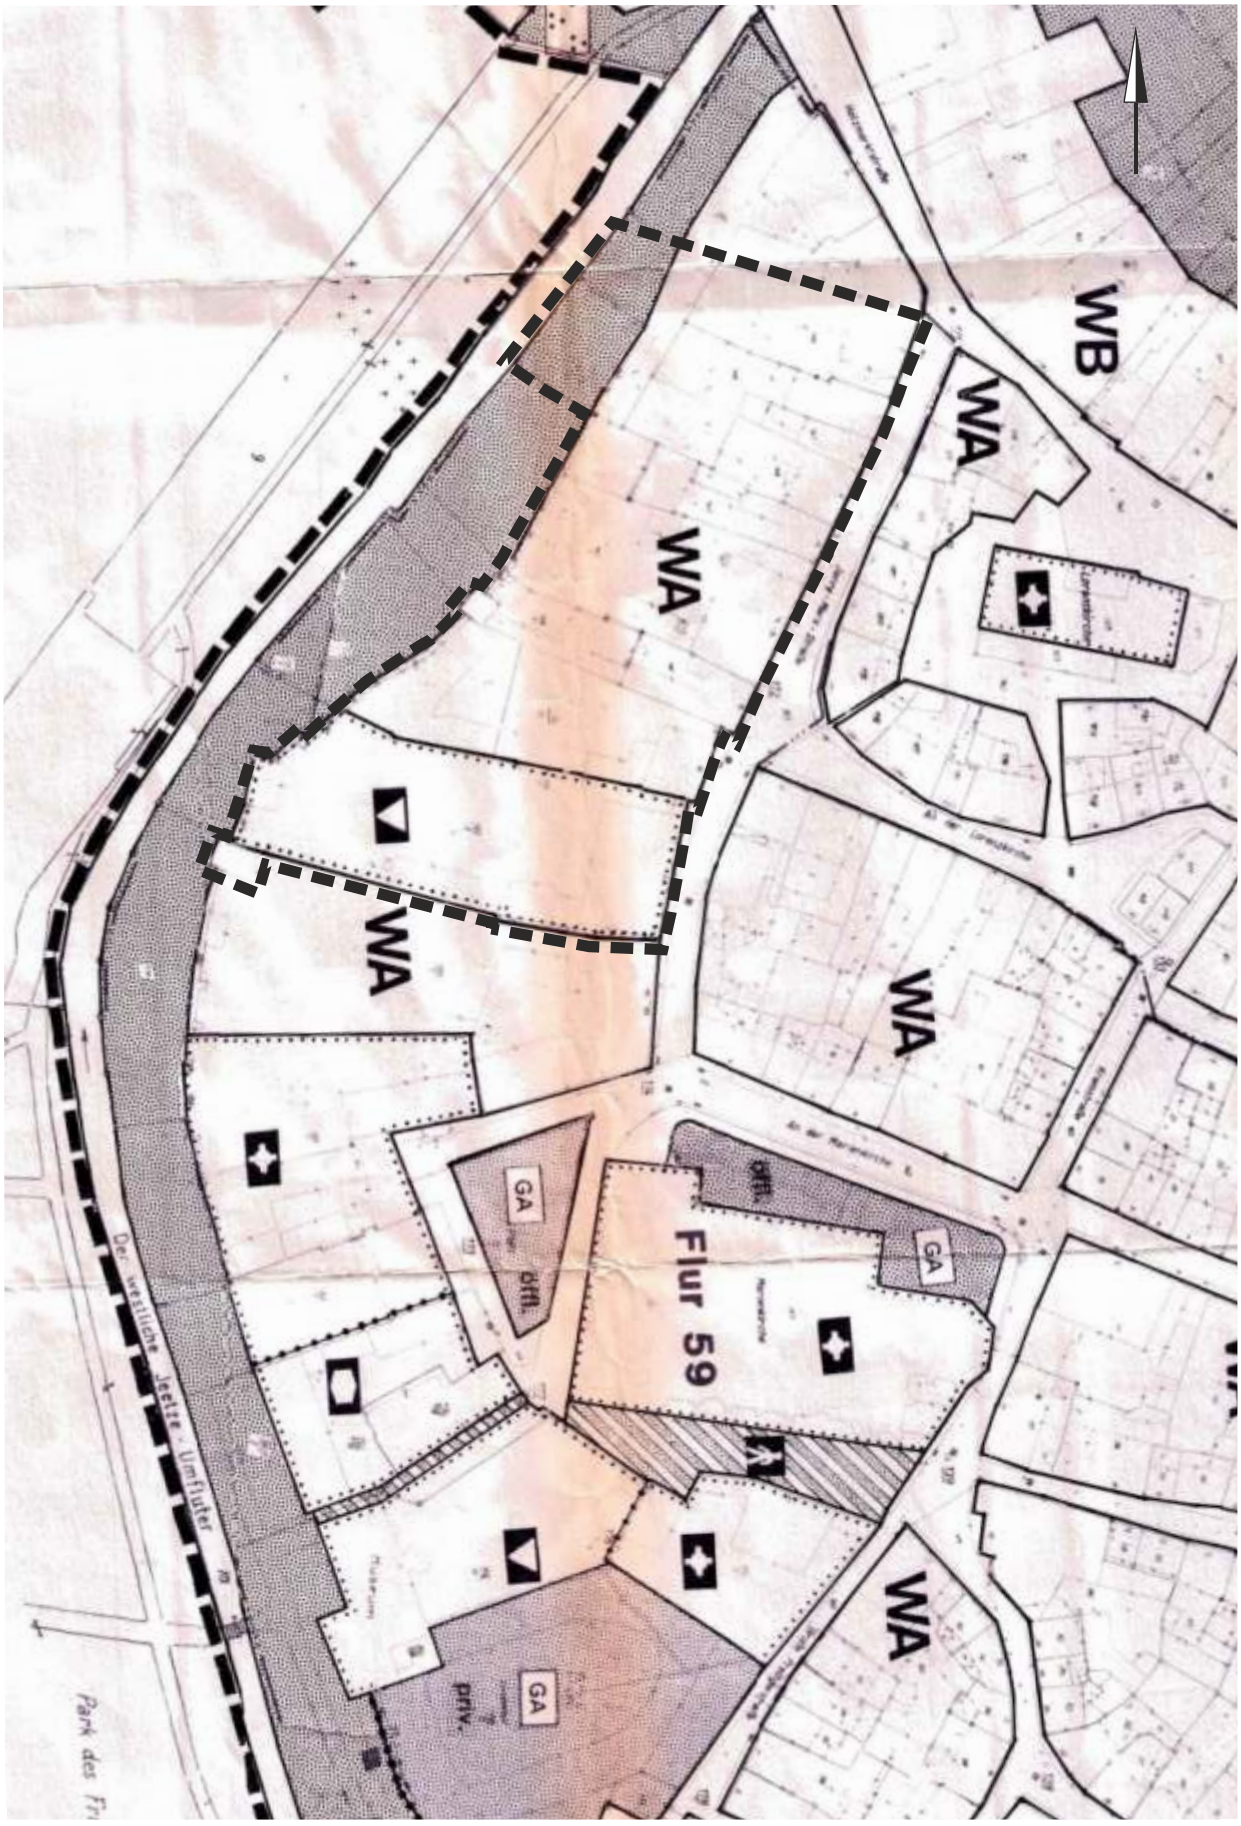

Geltungsbereich der 3. Änderung des Bebauungsplans

ohne Maßstab

Auszug aus dem Bebauungsplan Nr. 8-92 (E) „Salzwedel Innenstadt“