

Amtliche Bekanntmachung der Hansestadt Salzwedel

Aufstellung der 1. Änderung und Ergänzung des Bebauungsplans Nr. 38-08 „Erweiterung Gummiwerk“

Der Stadtrat der Hansestadt Salzwedel hat in seiner Sitzung am 22. September 2021 beschlossen, den Bebauungsplan Nr. 38-08 "Erweiterung Gummiwerk" in den Grenzen des Betriebsgrundstücks der KRAIBURG Relastec GmbH zu ändern und um die Flurstücke 60/6, 155/54 und Teilflächen des Flurstücks 158/54, Flur 5, Gemarkung Krinau zu ergänzen (siehe Lageplan).

Planungsziel ist, die planungsrechtlichen Voraussetzungen für die Erweiterung und Entwicklung eines bestehenden Gewerbebetriebes zu schaffen.

Dieser Beschluss wird hiermit bekannt gemacht.

Salzwedel, 18. Oktober 2021

- Siegel -

Hansestadt Salzwedel
Die Bürgermeisterin
gez. i.V.Meining



647.879

5.854.255



SACHSEN-ANHALT

Landesamt für Vermessung und
Geoinformation Sachsen-Anhalt

Telefon: 0391 567-8585

Fax: 0391 567-8686

E-Mail: service.lvermgeo@sachsen-anhalt.de

Internet: <https://www.lvermgeo.sachsen-anhalt.de>

TK10 © GeobasisDE-LVermGEO LSA, 2021/G01-5008524-2014


0 0,075 0,15 0,3 0,45
Kilometer

Maßstab 1:10.000

Bezugssystem ETRS 1989 UTM Zone 32N

1. Änderung und Ergänzung des
Bebauungsplanes Nr. 38-08
"Erweiterung Gummiwerk"
der Hansestadt Salzwedel

Gemarkung Krinau, Flur 5

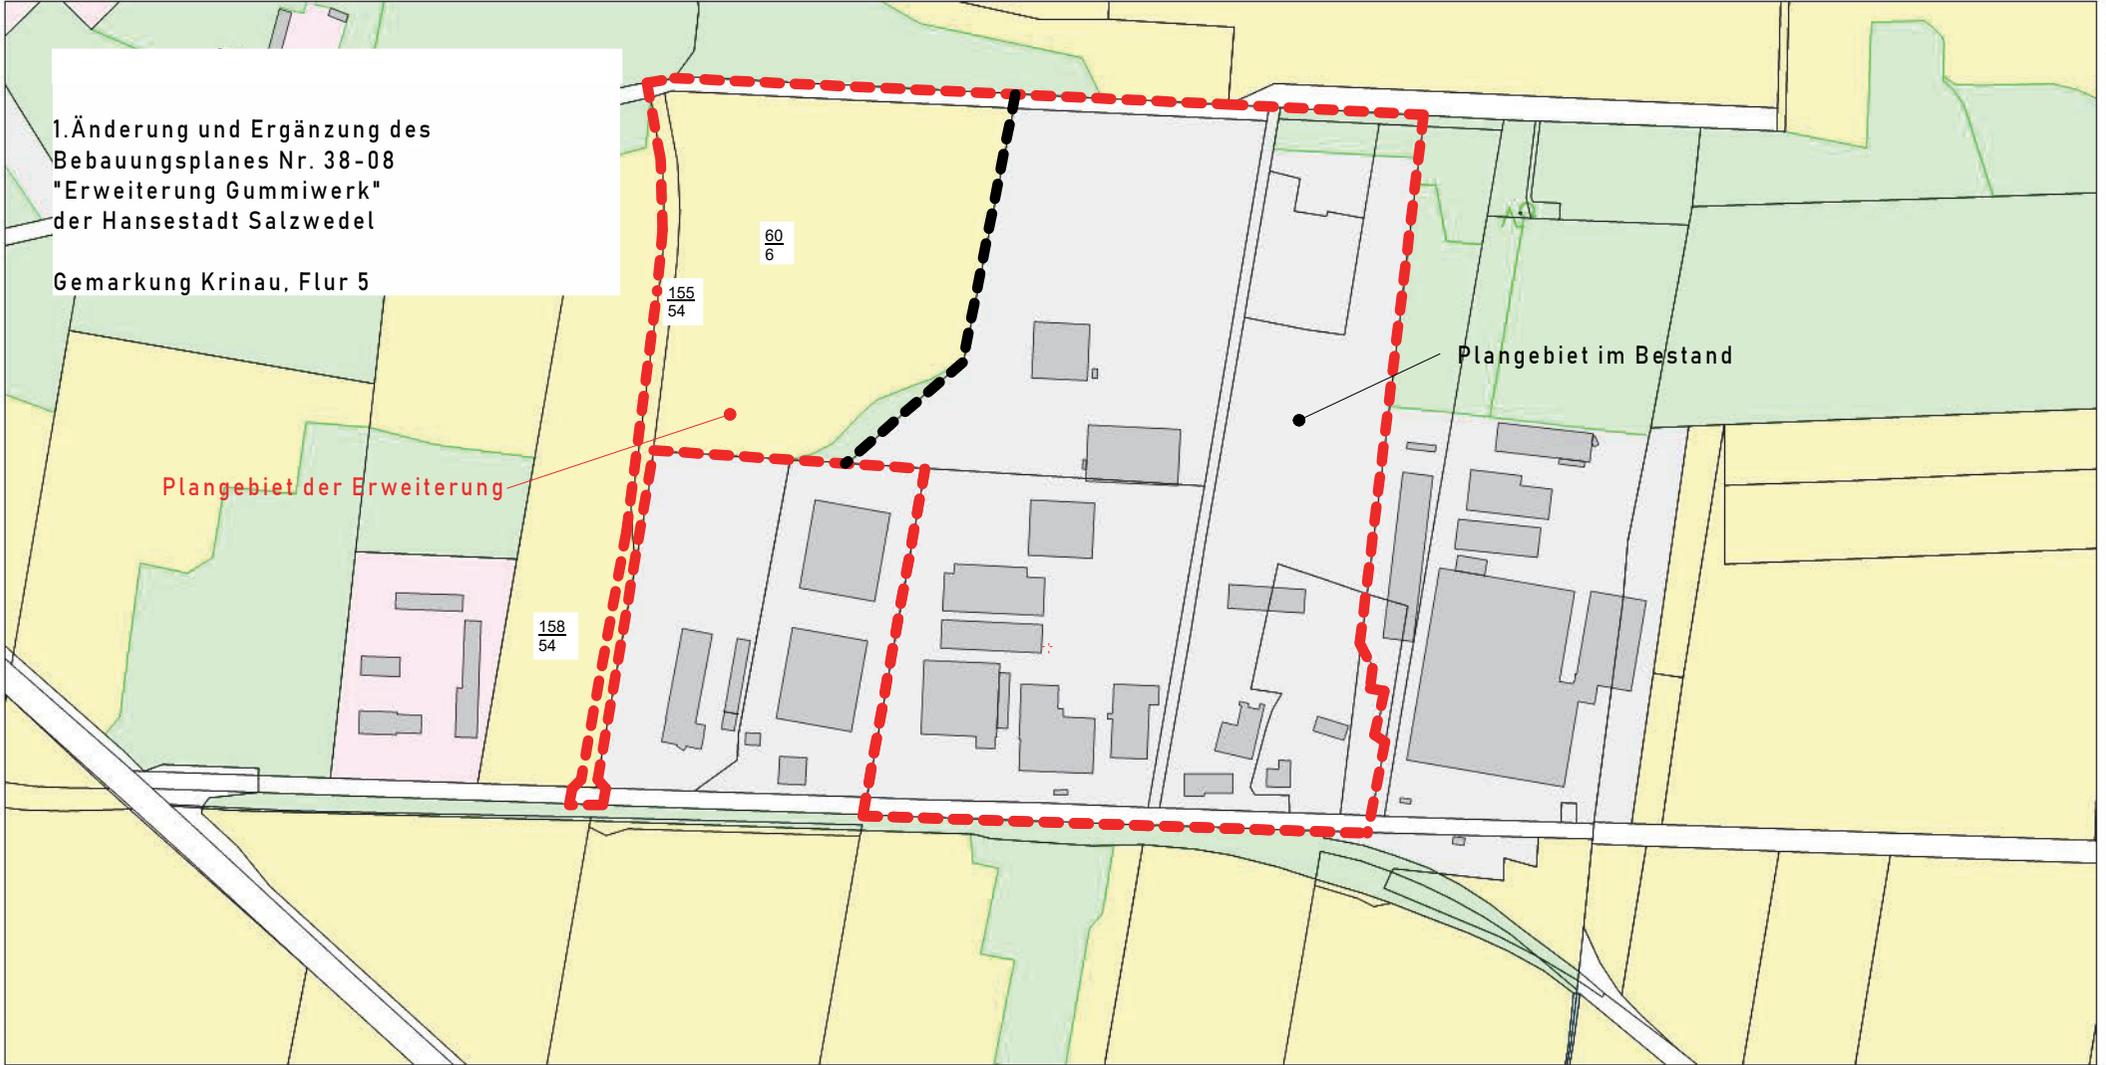

Plangebiet der Erweiterung

Plangebiet im Bestand

60
6

155
54

158
54



SACHSEN-ANHALT

Landesamt für Vermessung und
Geoinformation Sachsen-Anhalt

Telefon: 0391 567-8585

Fax: 0391 567-8686

E-Mail: service.lvermgeo@sachsen-anhalt.de

Internet: <https://www.lvermgeo.sachsen-anhalt.de>



Maßstab 1:5.000

Bezugssystem ETRS 1989 UTM Zone 32N

Sachsen-Anhalt-Viewer

erstellt am: 13.08.2021

© GeoBasis-DE / LVermGeo 2021