



Wirksamer Flächennutzungsplan von 2020

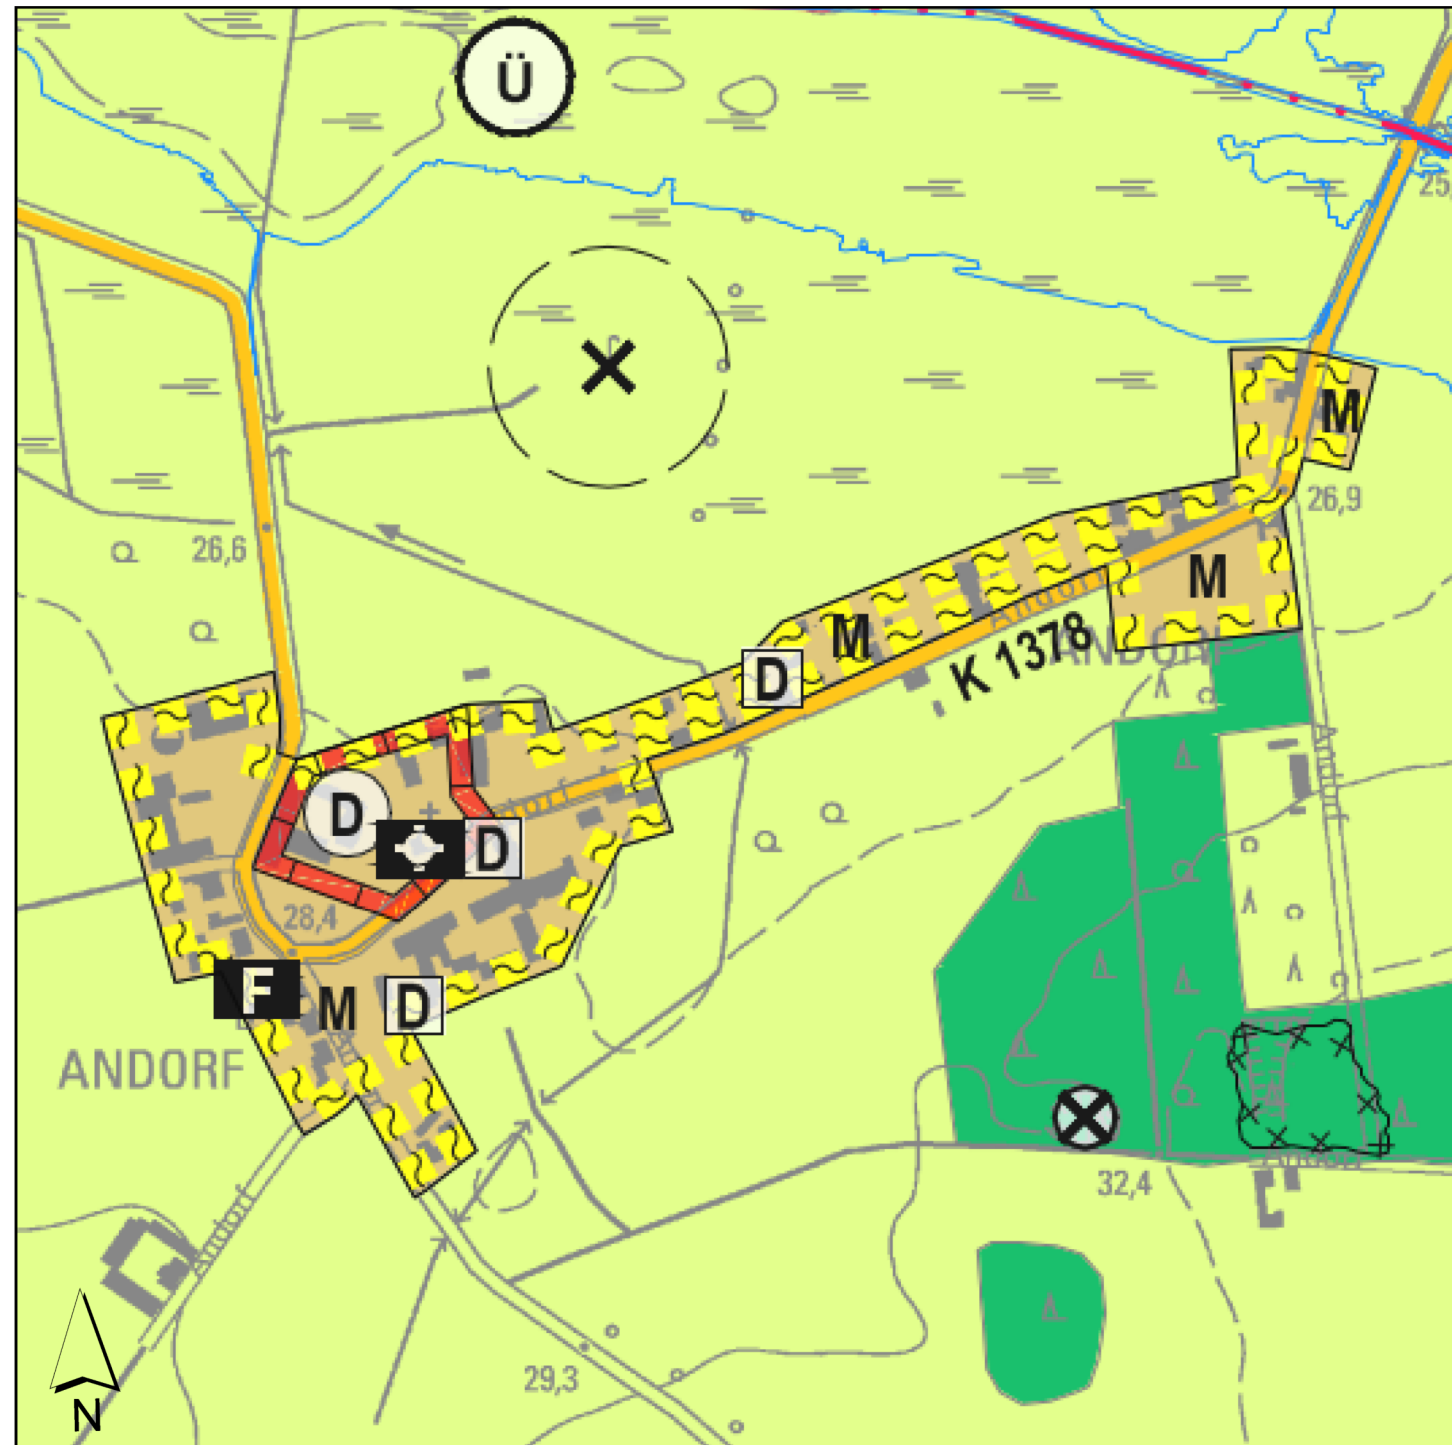

Maßstab 1: 5.000

16. Änderung des Flächennutzungsplans ("Feuerwehr Andorf")

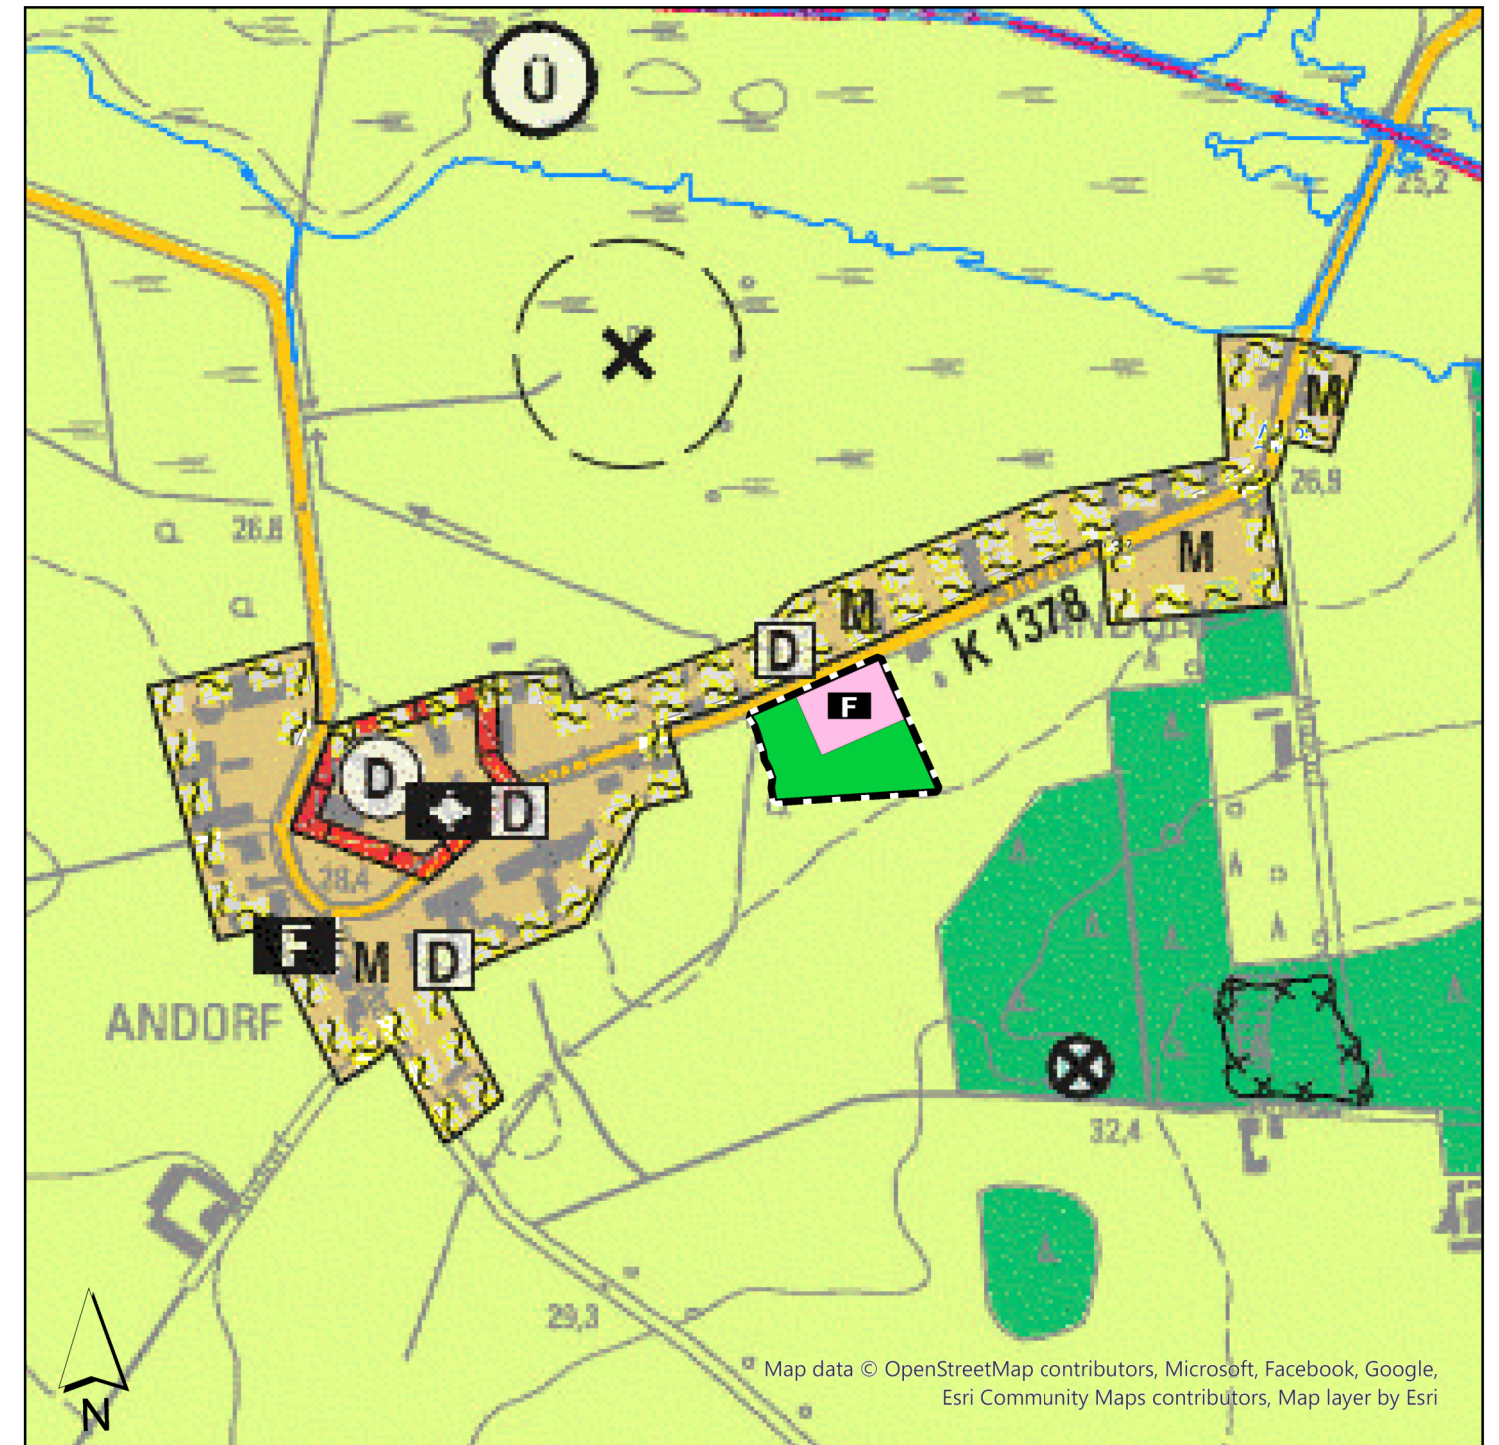

Maßstab 1: 5.000

Legende

- Grünfläche
- Flächen für den Gemeinbedarf
- F Zweckbestimmung "Feuerwehr"
- Geltungsbereich FNP