

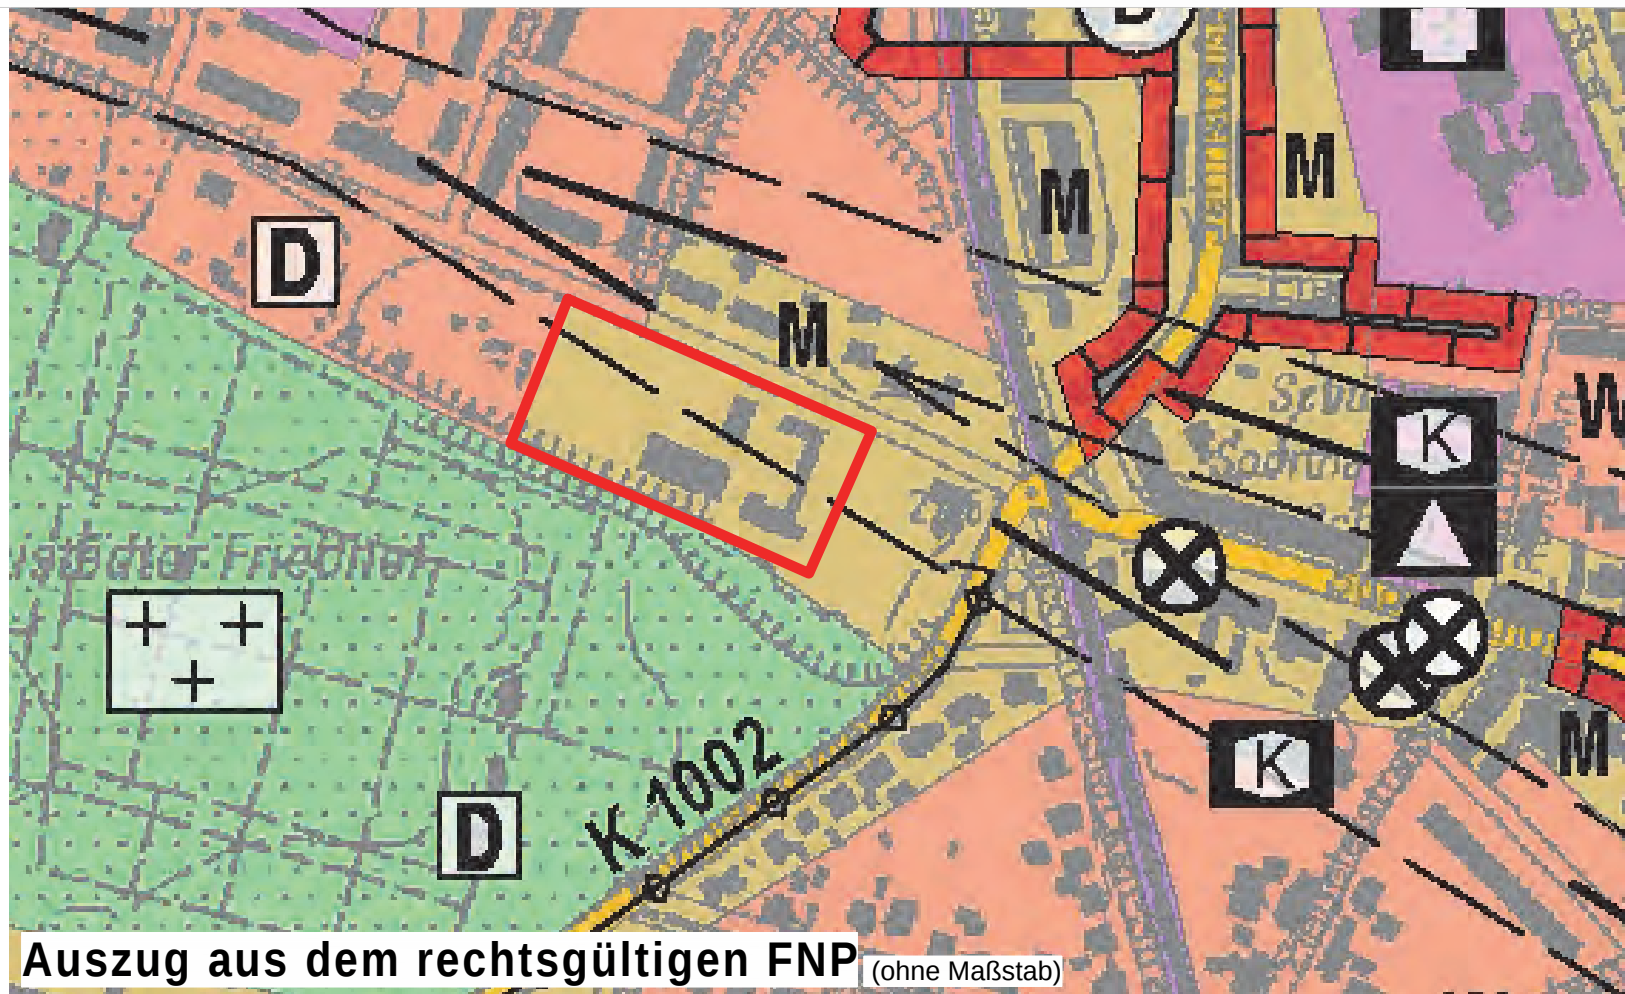


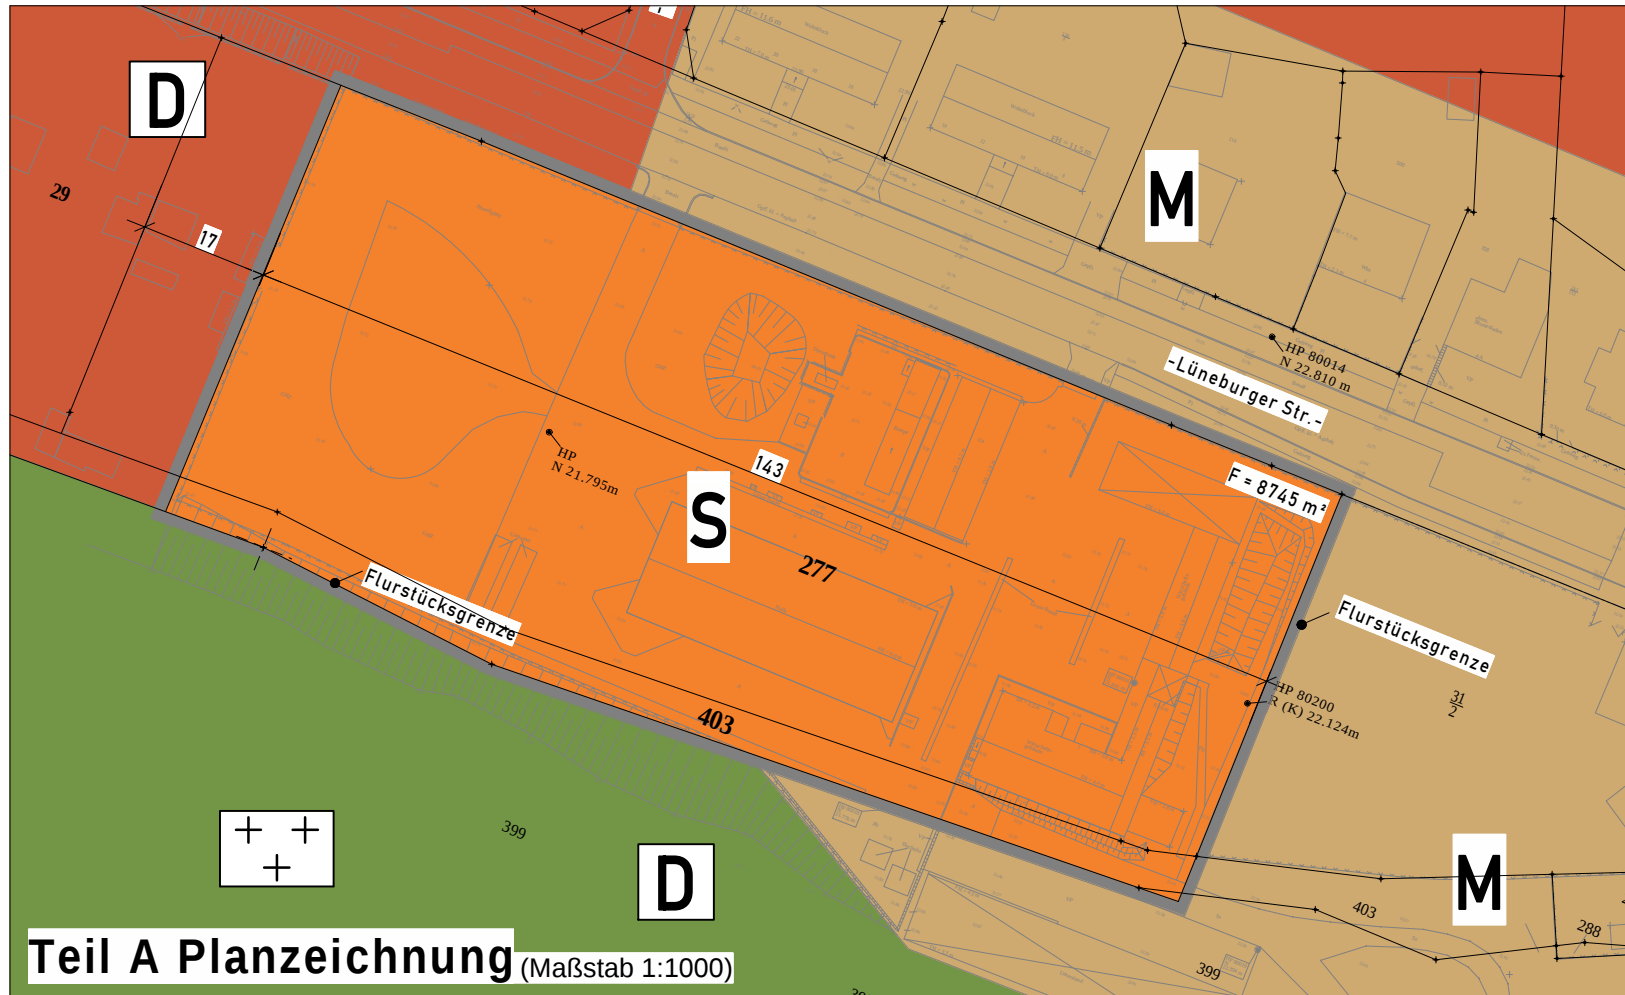

- Legende**
- Nordrichtung
 - Wohngebiet - W
 - Sondergebiet Handel - S
 - Mischgebiet - M
 - Grünflächen
 - Plangebietsgrenzen
 - Flurstücksgrenze
 - Denkmalflächen
 - Friedhof


Plangebietsgrenzen

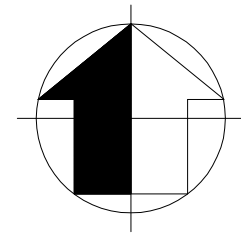

(Geobasisdaten: (c) GeoBasis-DE/LVermGeo, BKG 2024)

Vorentwurf der 9. Änderung des Flächennutzungsplanes Bereich "Einkaufsmarkt Lüneburger Straße 5" der Hansestadt Salzwedel

Planstand 04_2025
M 1: 1000
Vorentwurf

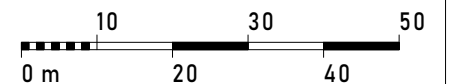

Plangrundlage

Vermessungsplan GZ 203185-1
VB Kairies & Görge
Am Hafen 5
29410 Salzwedel

Planfertigung

Dipl.-Ing. Olaf König
planungsring altmark Salzwedel
Neutorstraße 24
29410 Salzwedel