


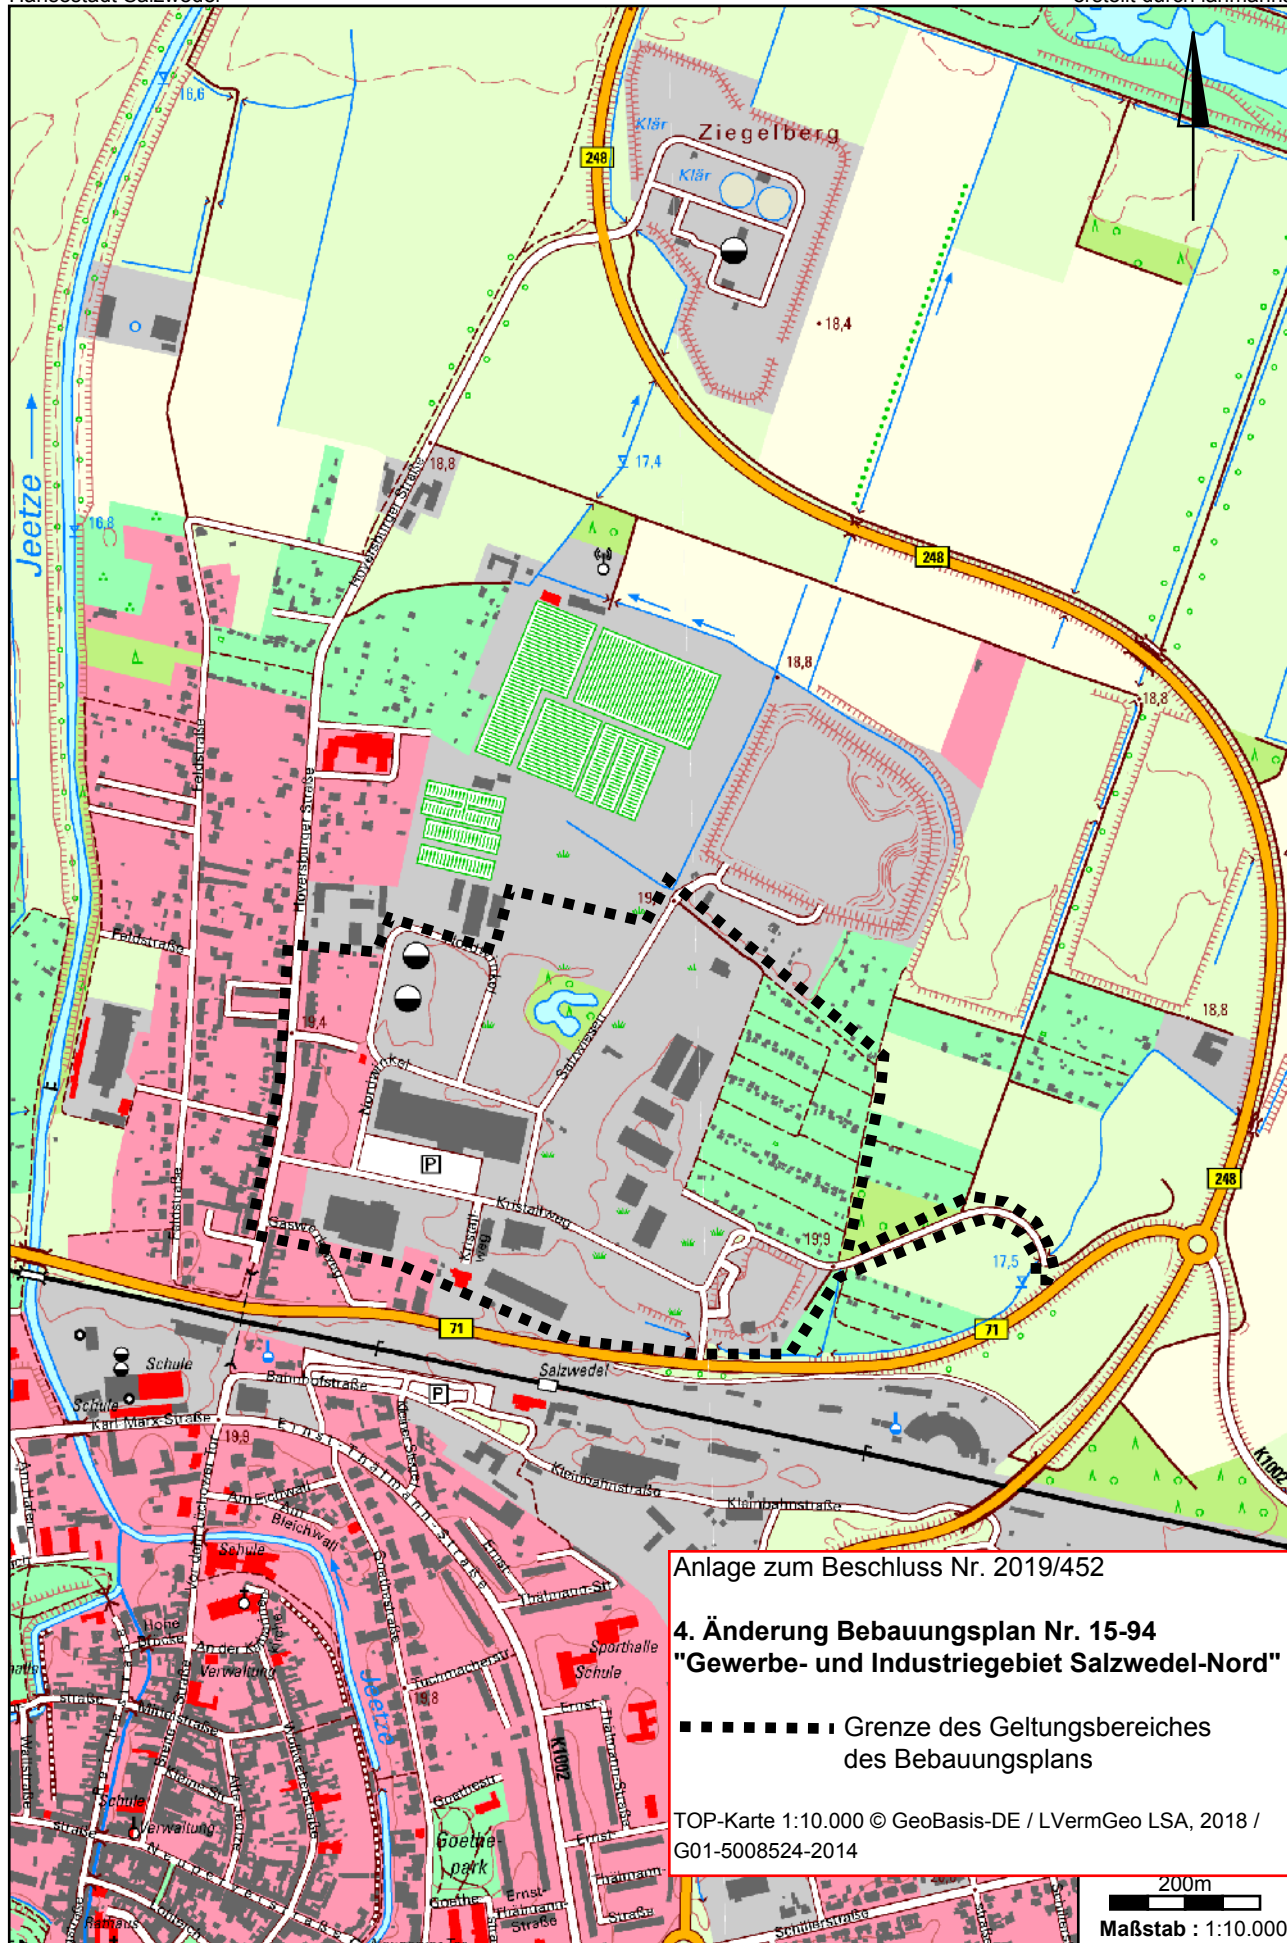

Anlage zum Beschluss Nr. 2019/452

4. Änderung Bebauungsplan Nr. 15-94 "Gewerbe- und Industriegebiet Salzwedel-Nord"

■■■■■■■ Grenze des Geltungsbereiches
des Bebauungsplans

TOP-Karte 1:10.000 © GeoBasis-DE / LVermGeo LSA, 2018 /
G01-5008524-2014

200m
Maßstab : 1:10.000