


Hansestadt Salzwedel

Flächennutzungsplan Neuaufstellung

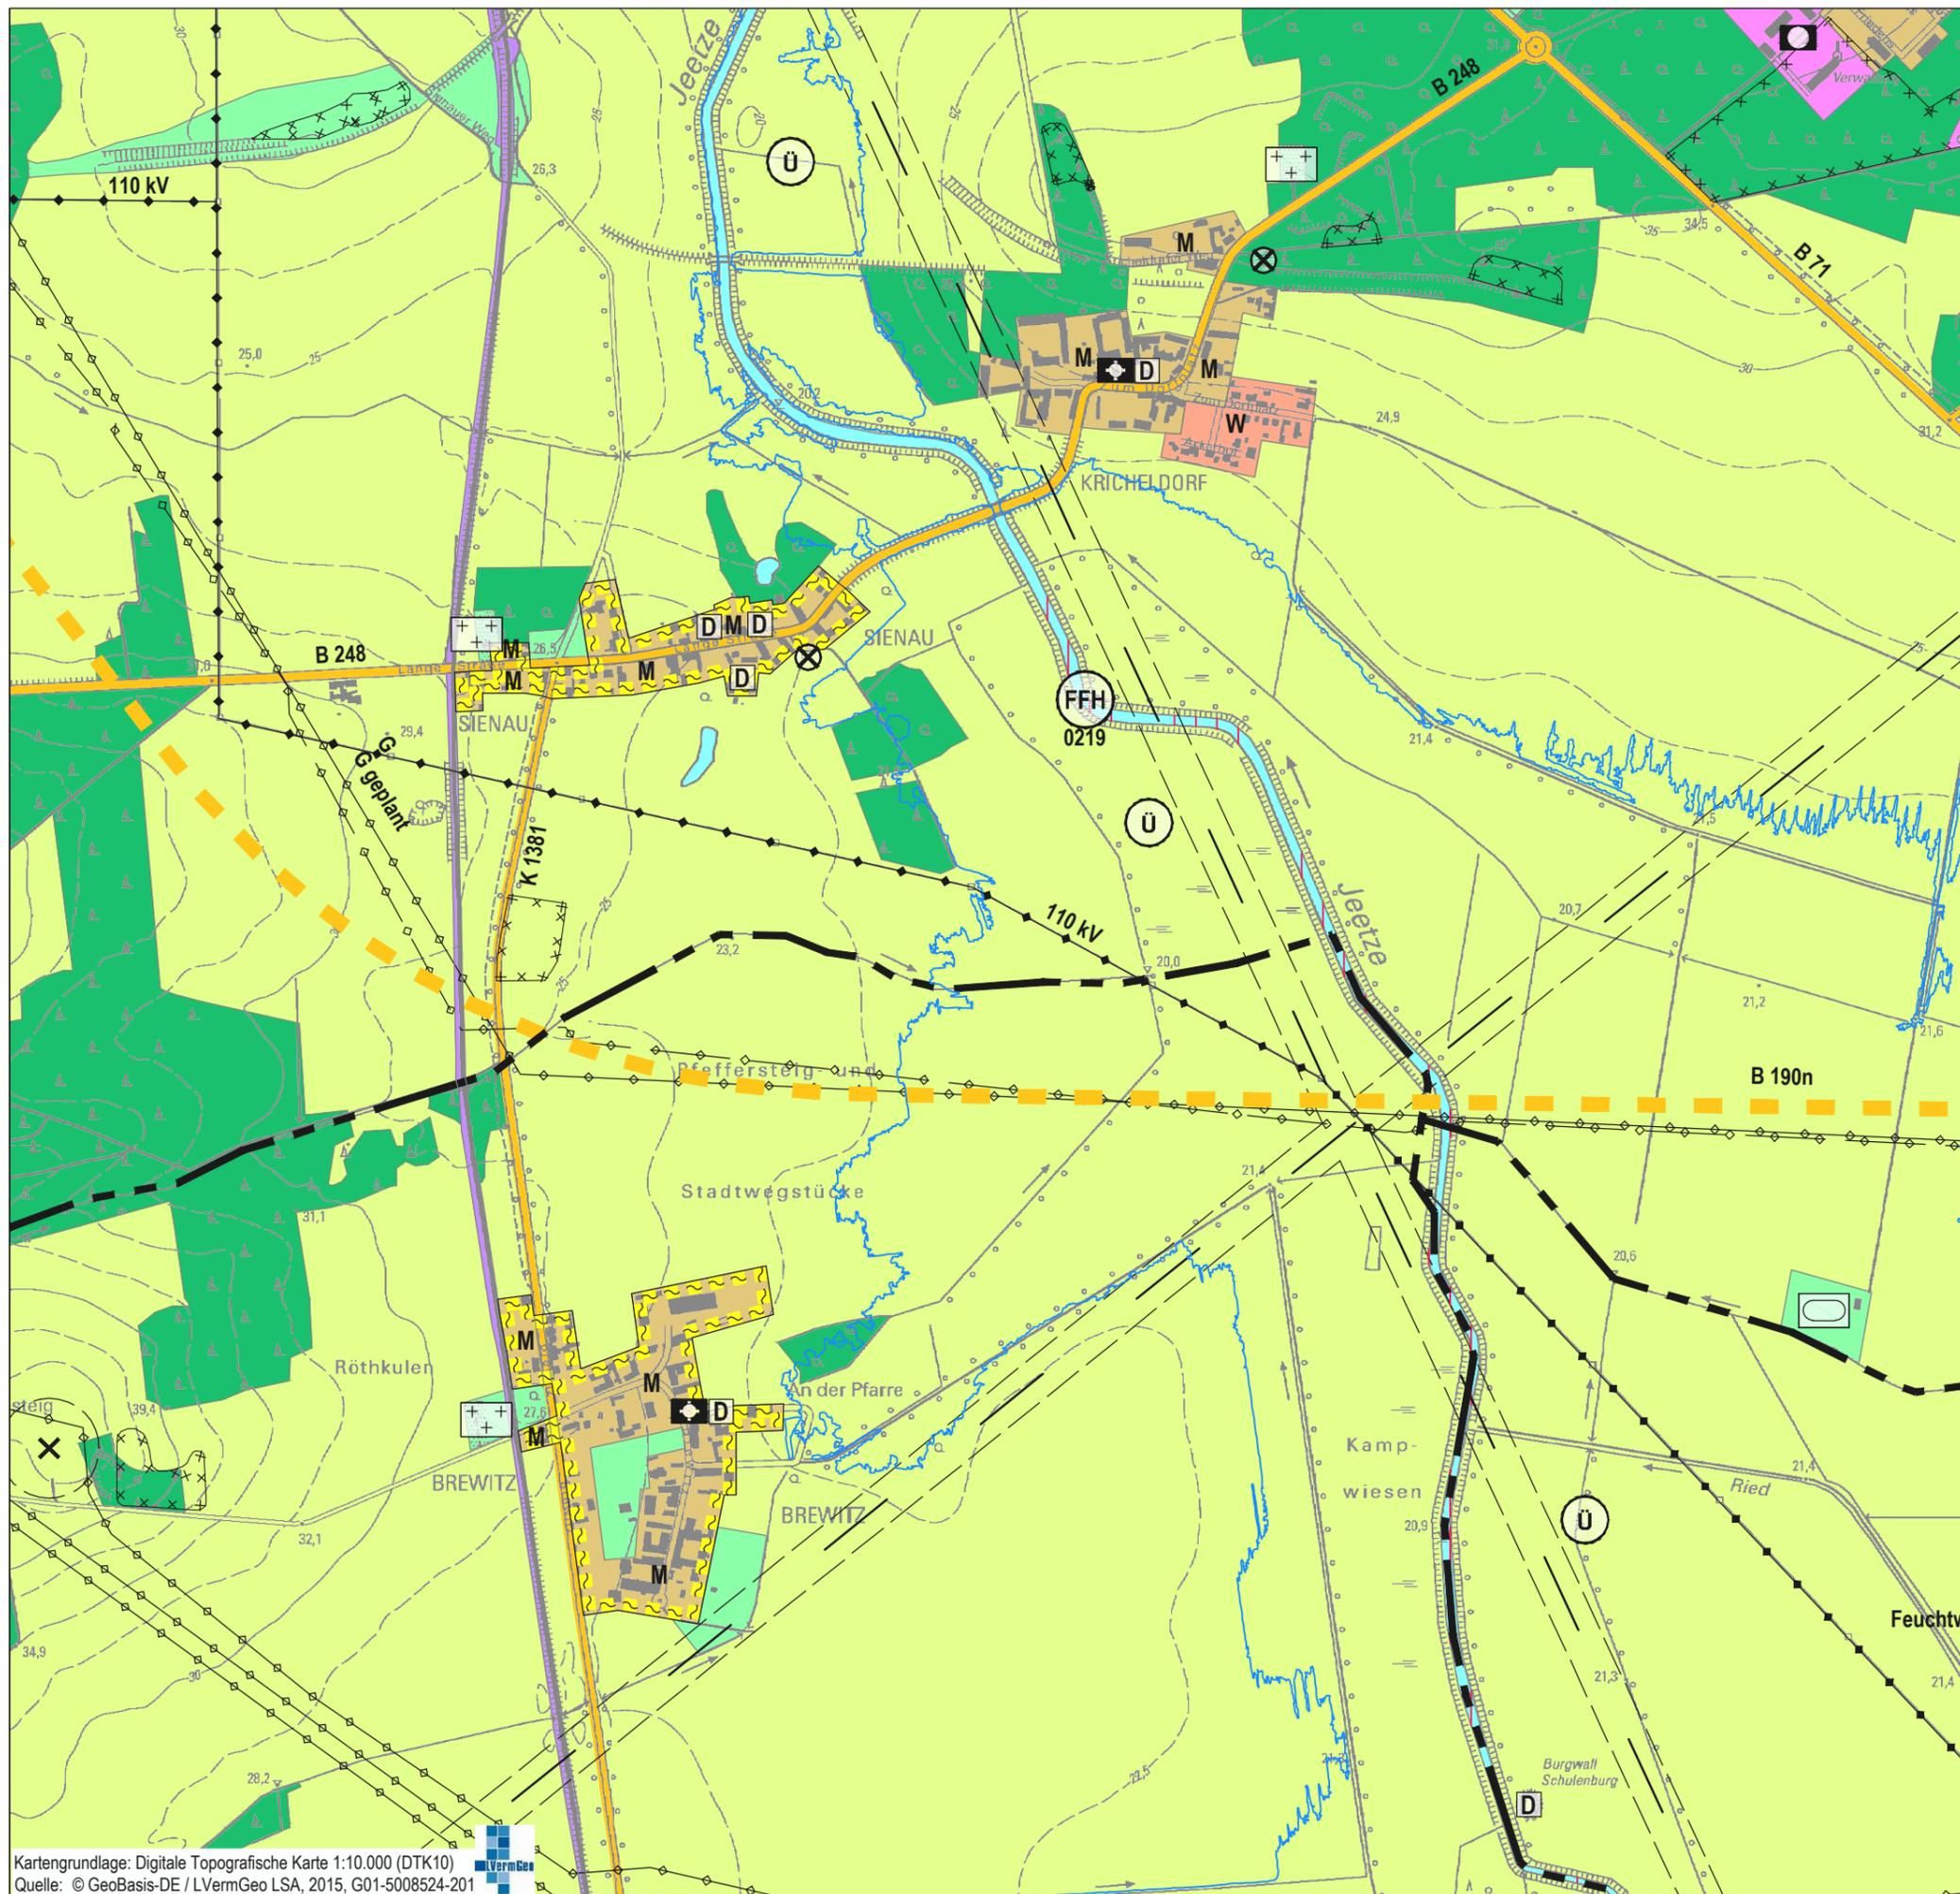

M 1:10.000

Stand: § 3 (2) / § 4 (2) BauGB

- OT Kricheldorf
- OT Sienu
- Kernstadt Salzwedel
- OT Brewitz
- Ortschaft Dambeck