
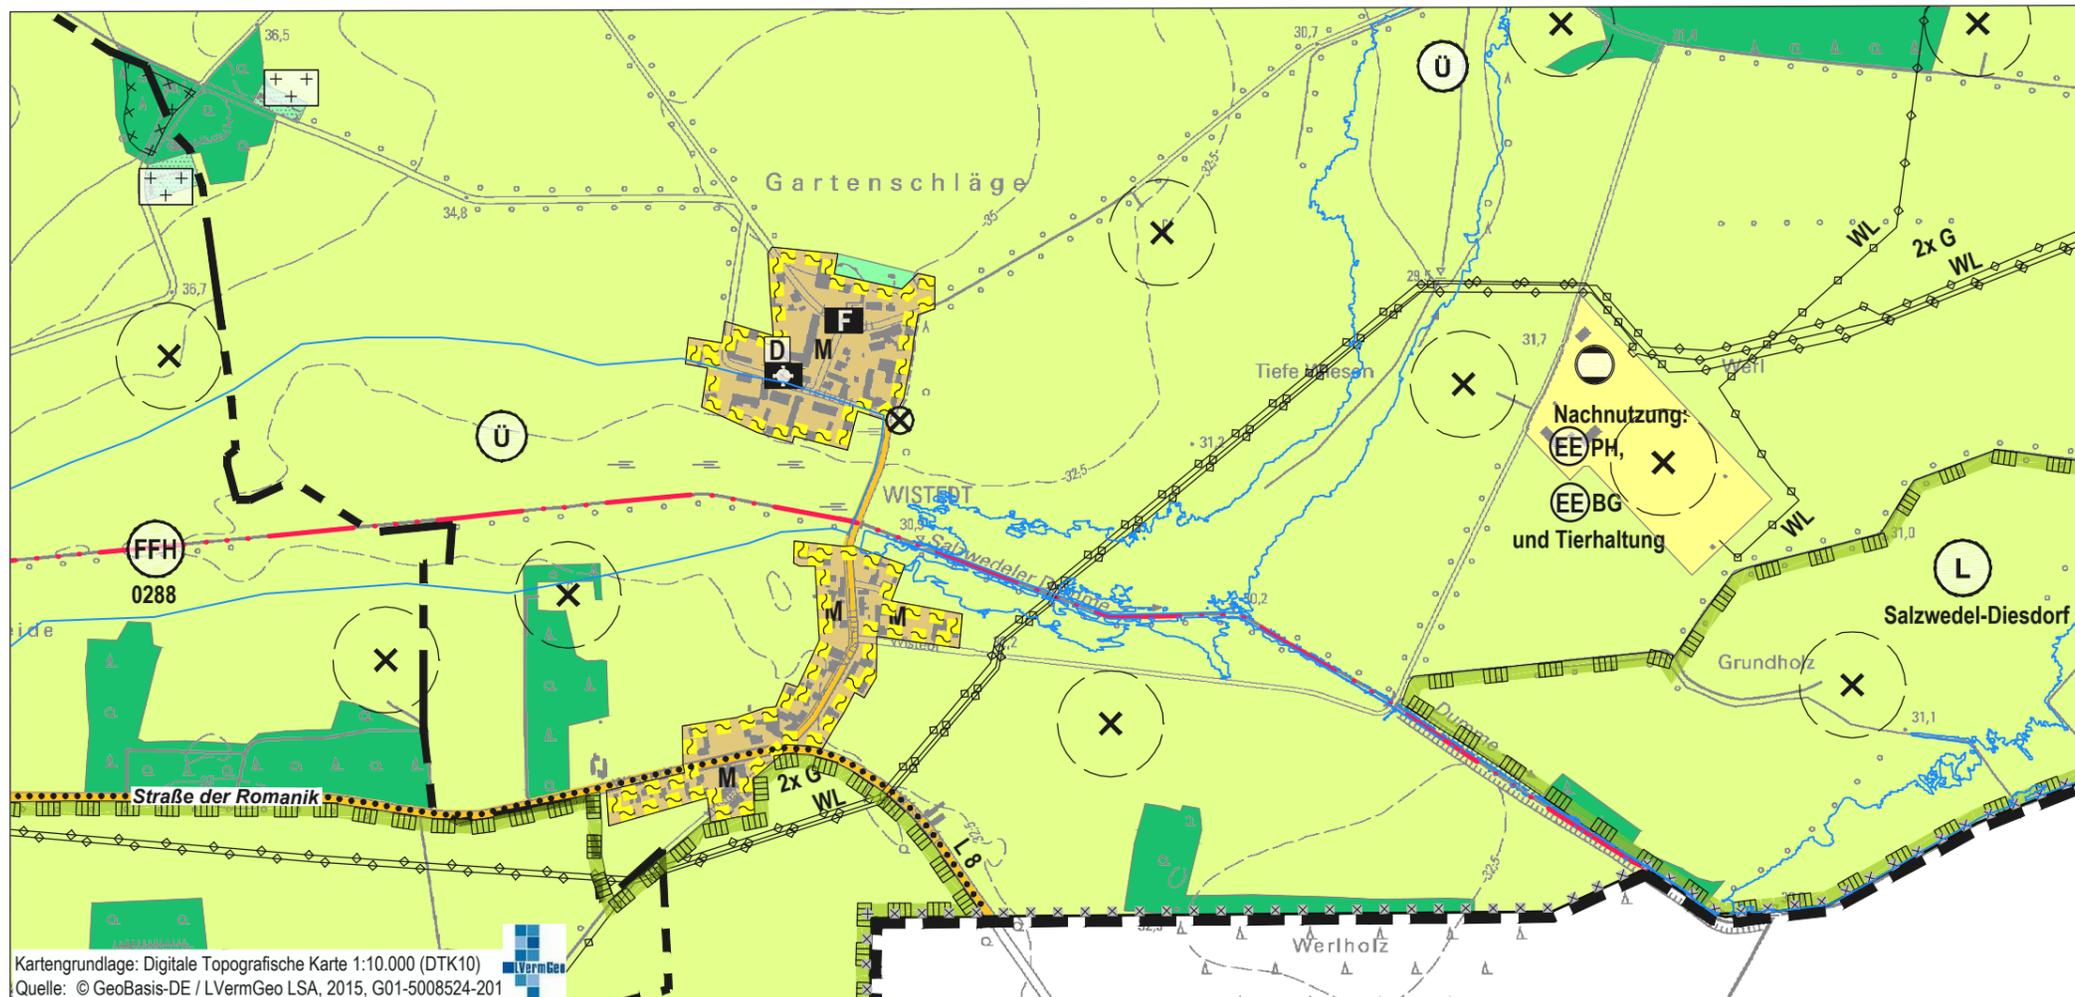


Hansestadt Salzwedel

Flächennutzungsplan Neuaufstellung

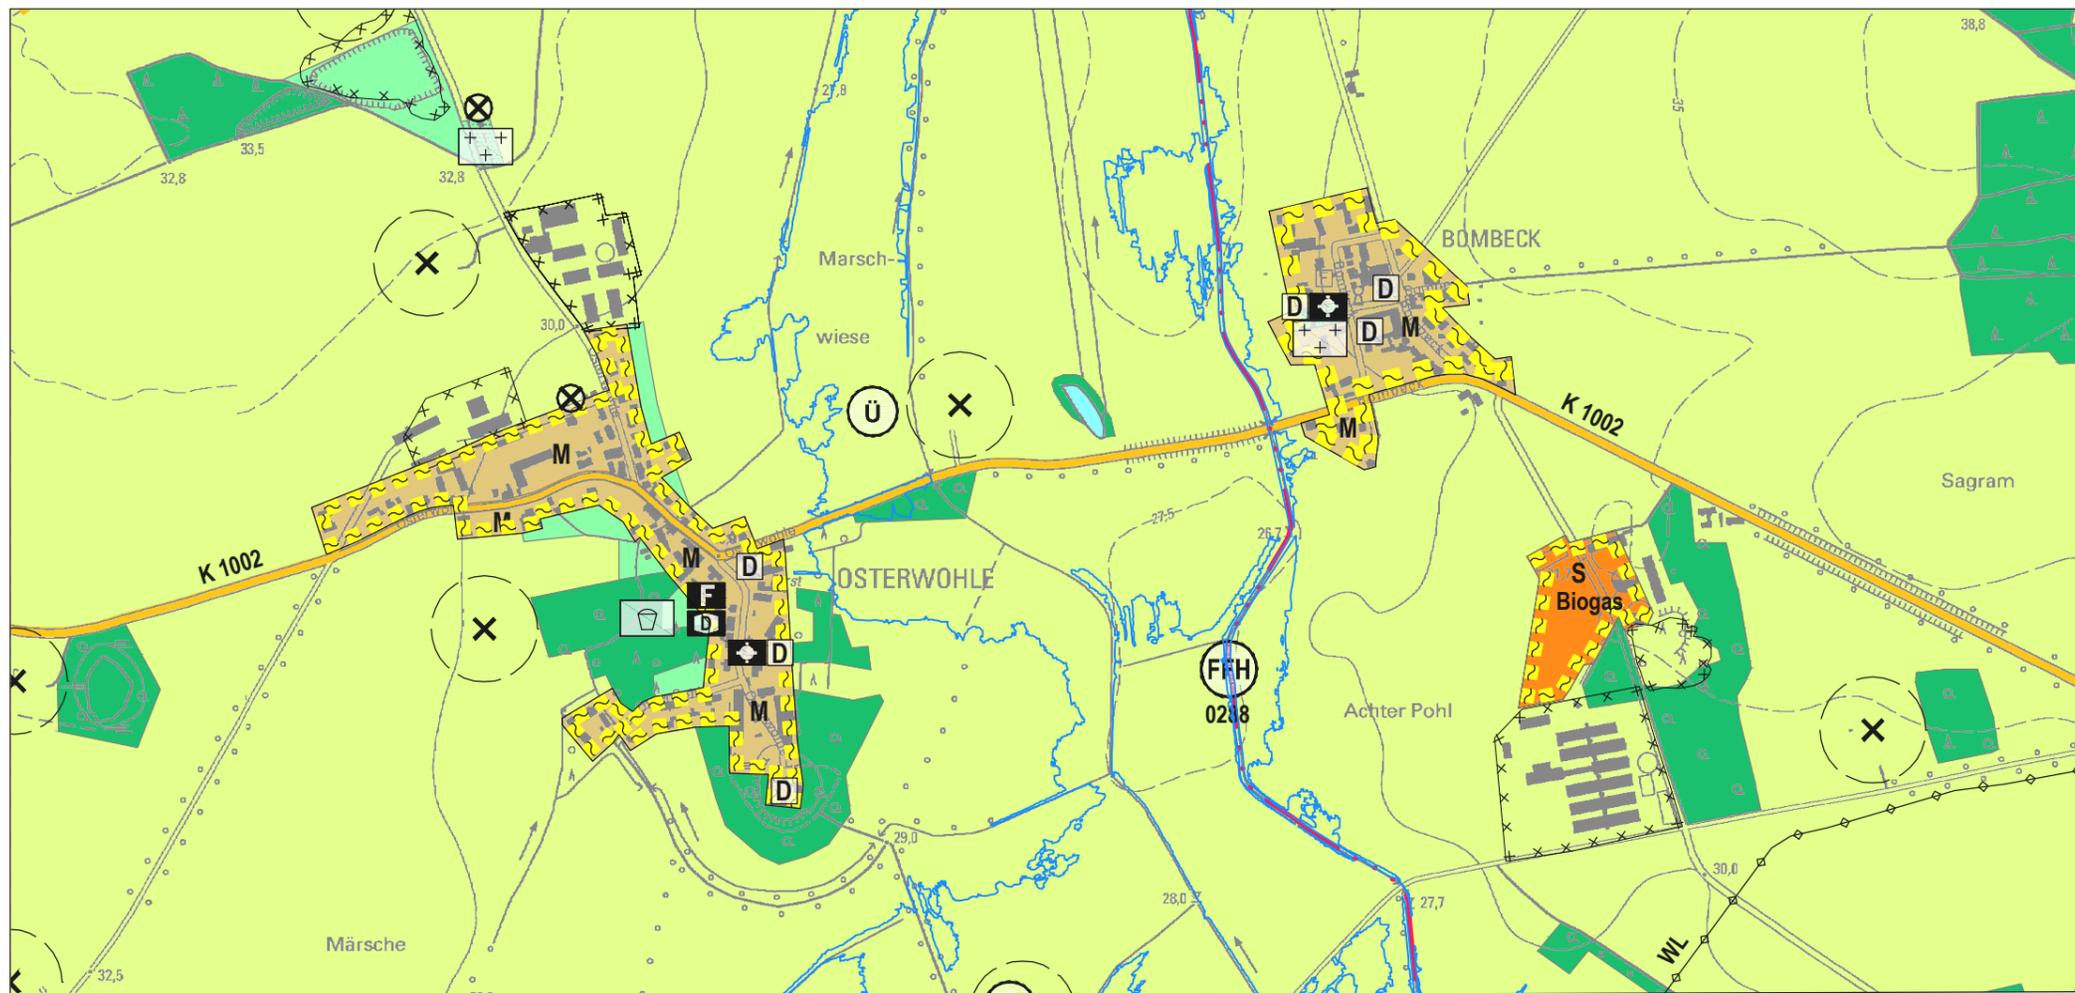

M 1:10.000

OT Osterwohle
OT Bombeck
OT Wistedt
Ortschaft Osterwohle

Stand: § 3 (2) / § 4 (2) BauGB

Dr.-Ing. W. Schwerdt Büro für Stadtplanung GbR - Waisenhausdamm 7 - 38100 Braunschweig