
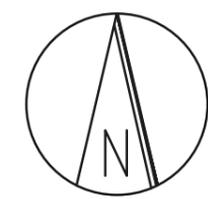


Hansestadt Salzwedel

Flächennutzungsplan Neuaufstellung

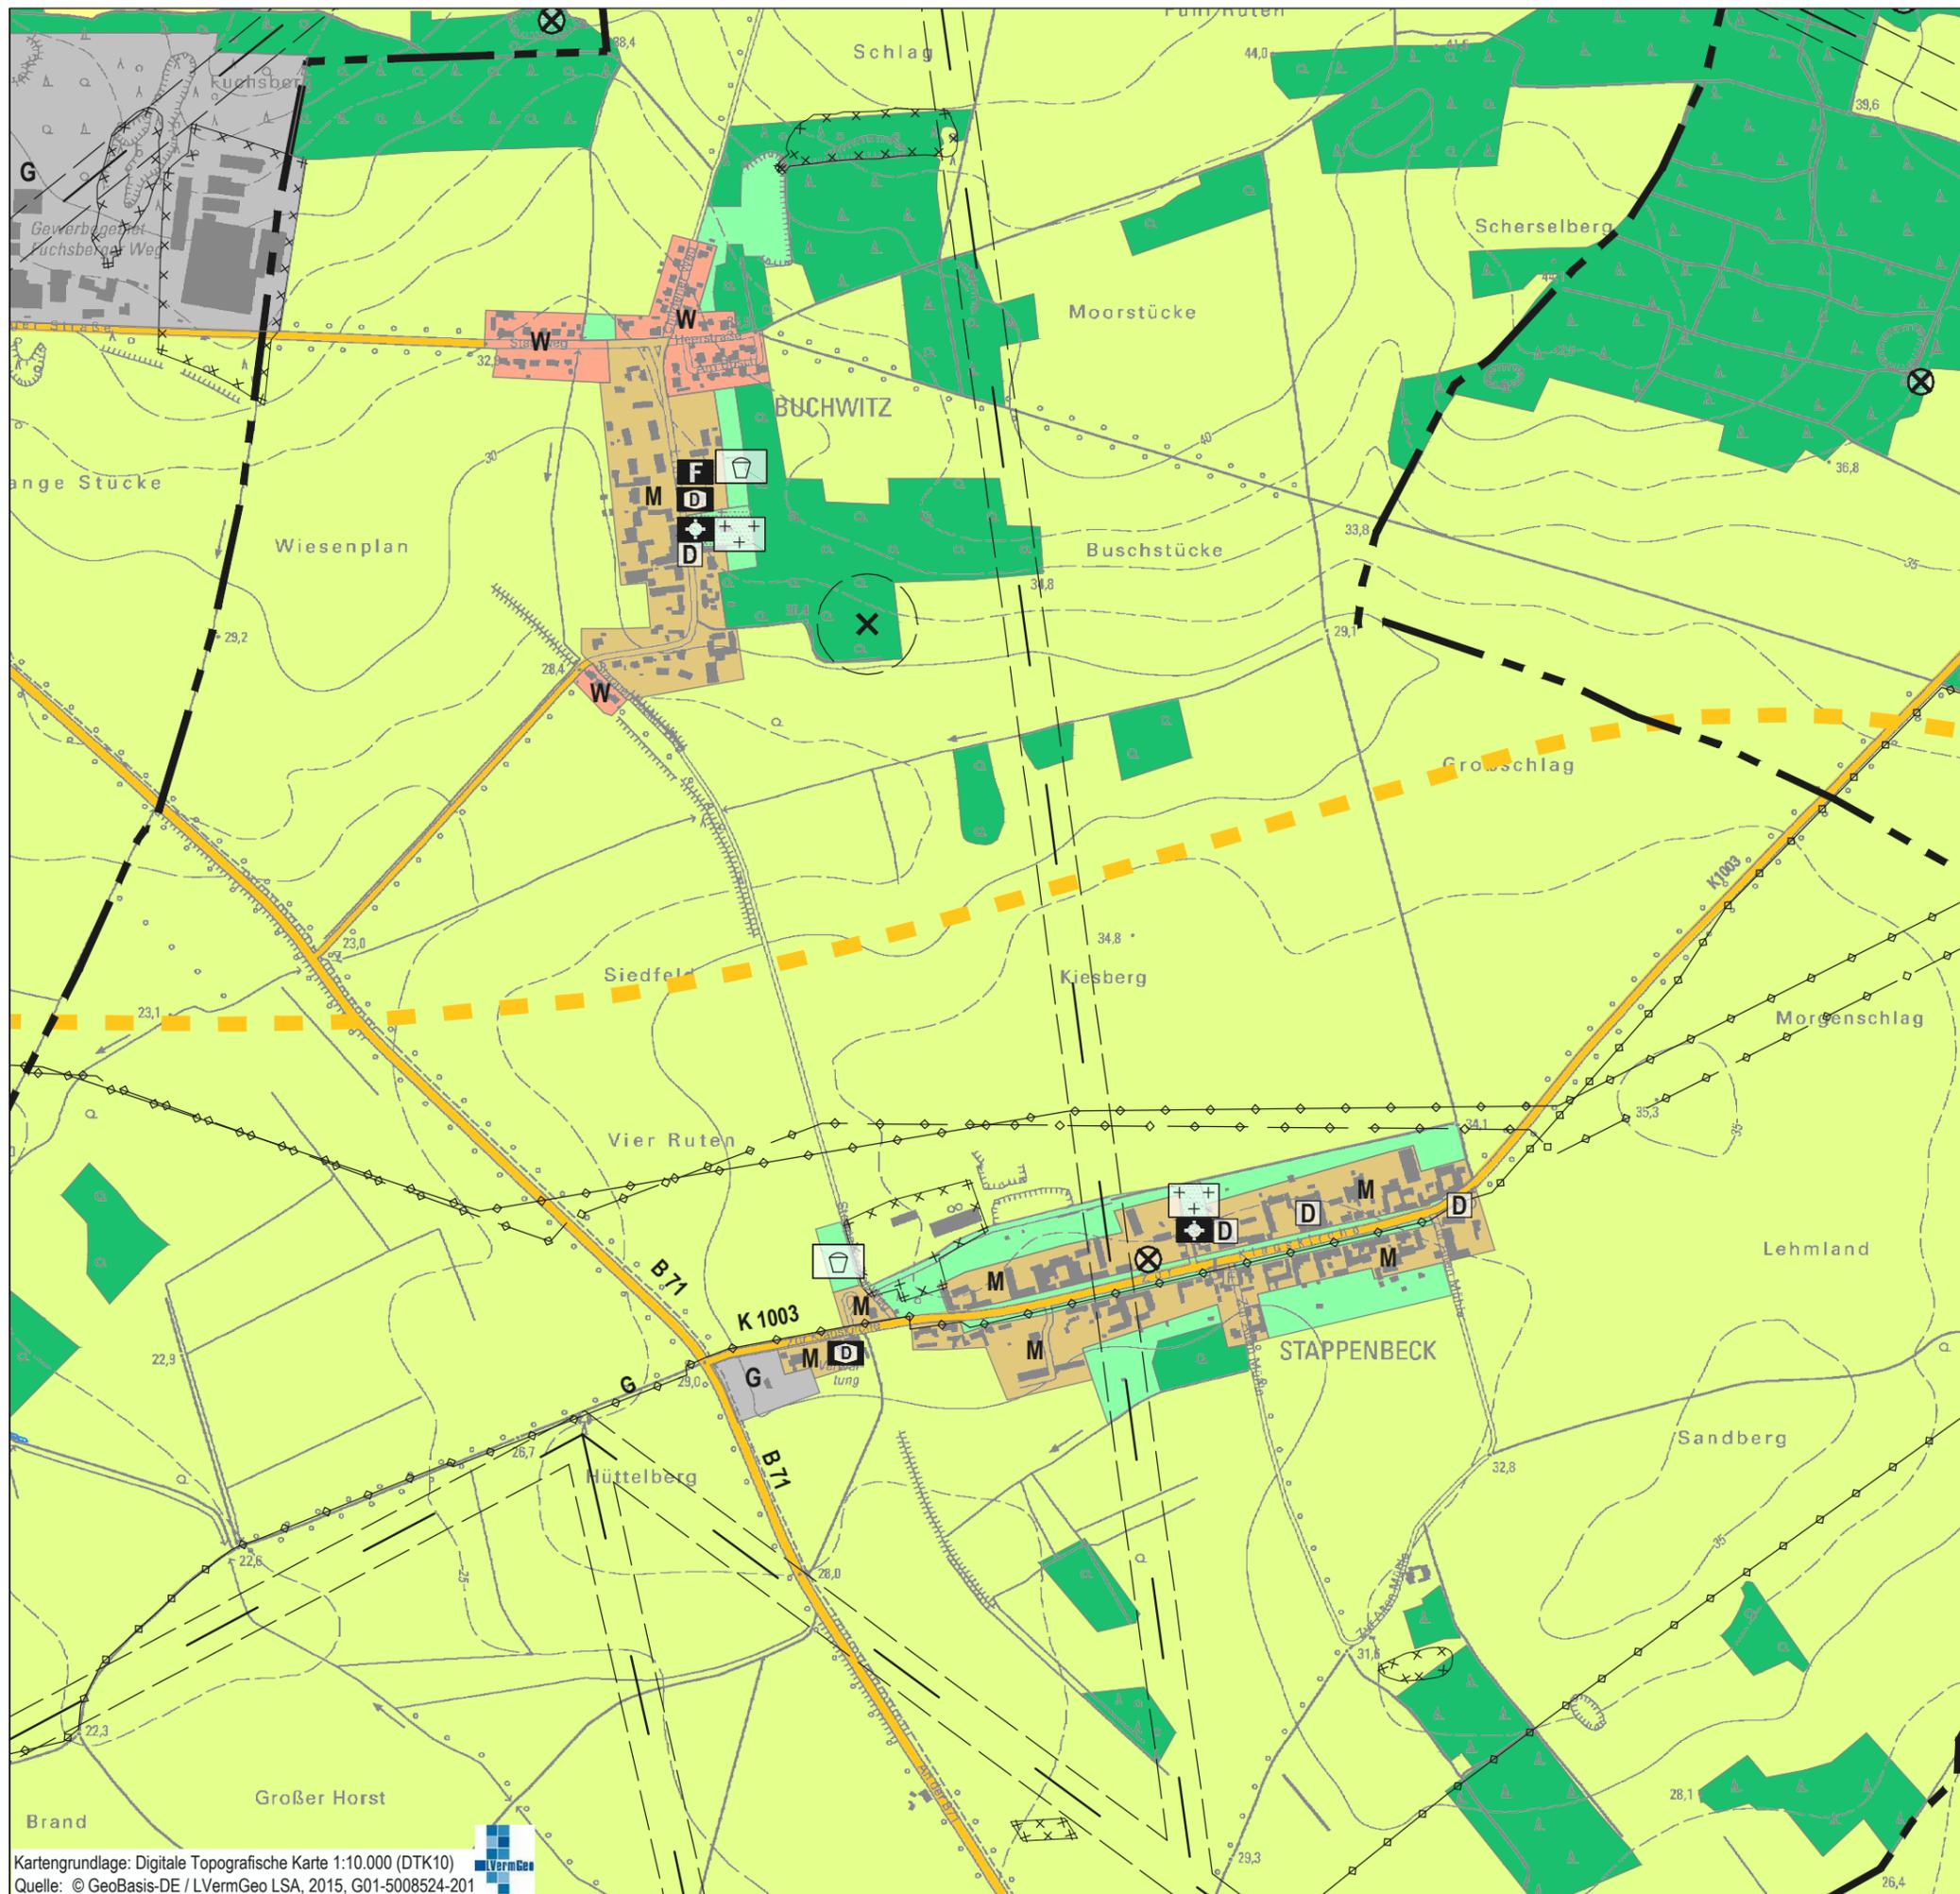

M 1:10.000

OT Stappenbeck / OT Buchwitz
Ortschaft Stappenbeck

Kartengrundlage: Digitale Topografische Karte 1:10.000 (DTK10)
Quelle: © GeoBasis-DE / LVermGeo LSA, 2015, G01-5008524-201