


# Hansestadt Salzwedel

## Flächennutzungsplan Neuaufstellung

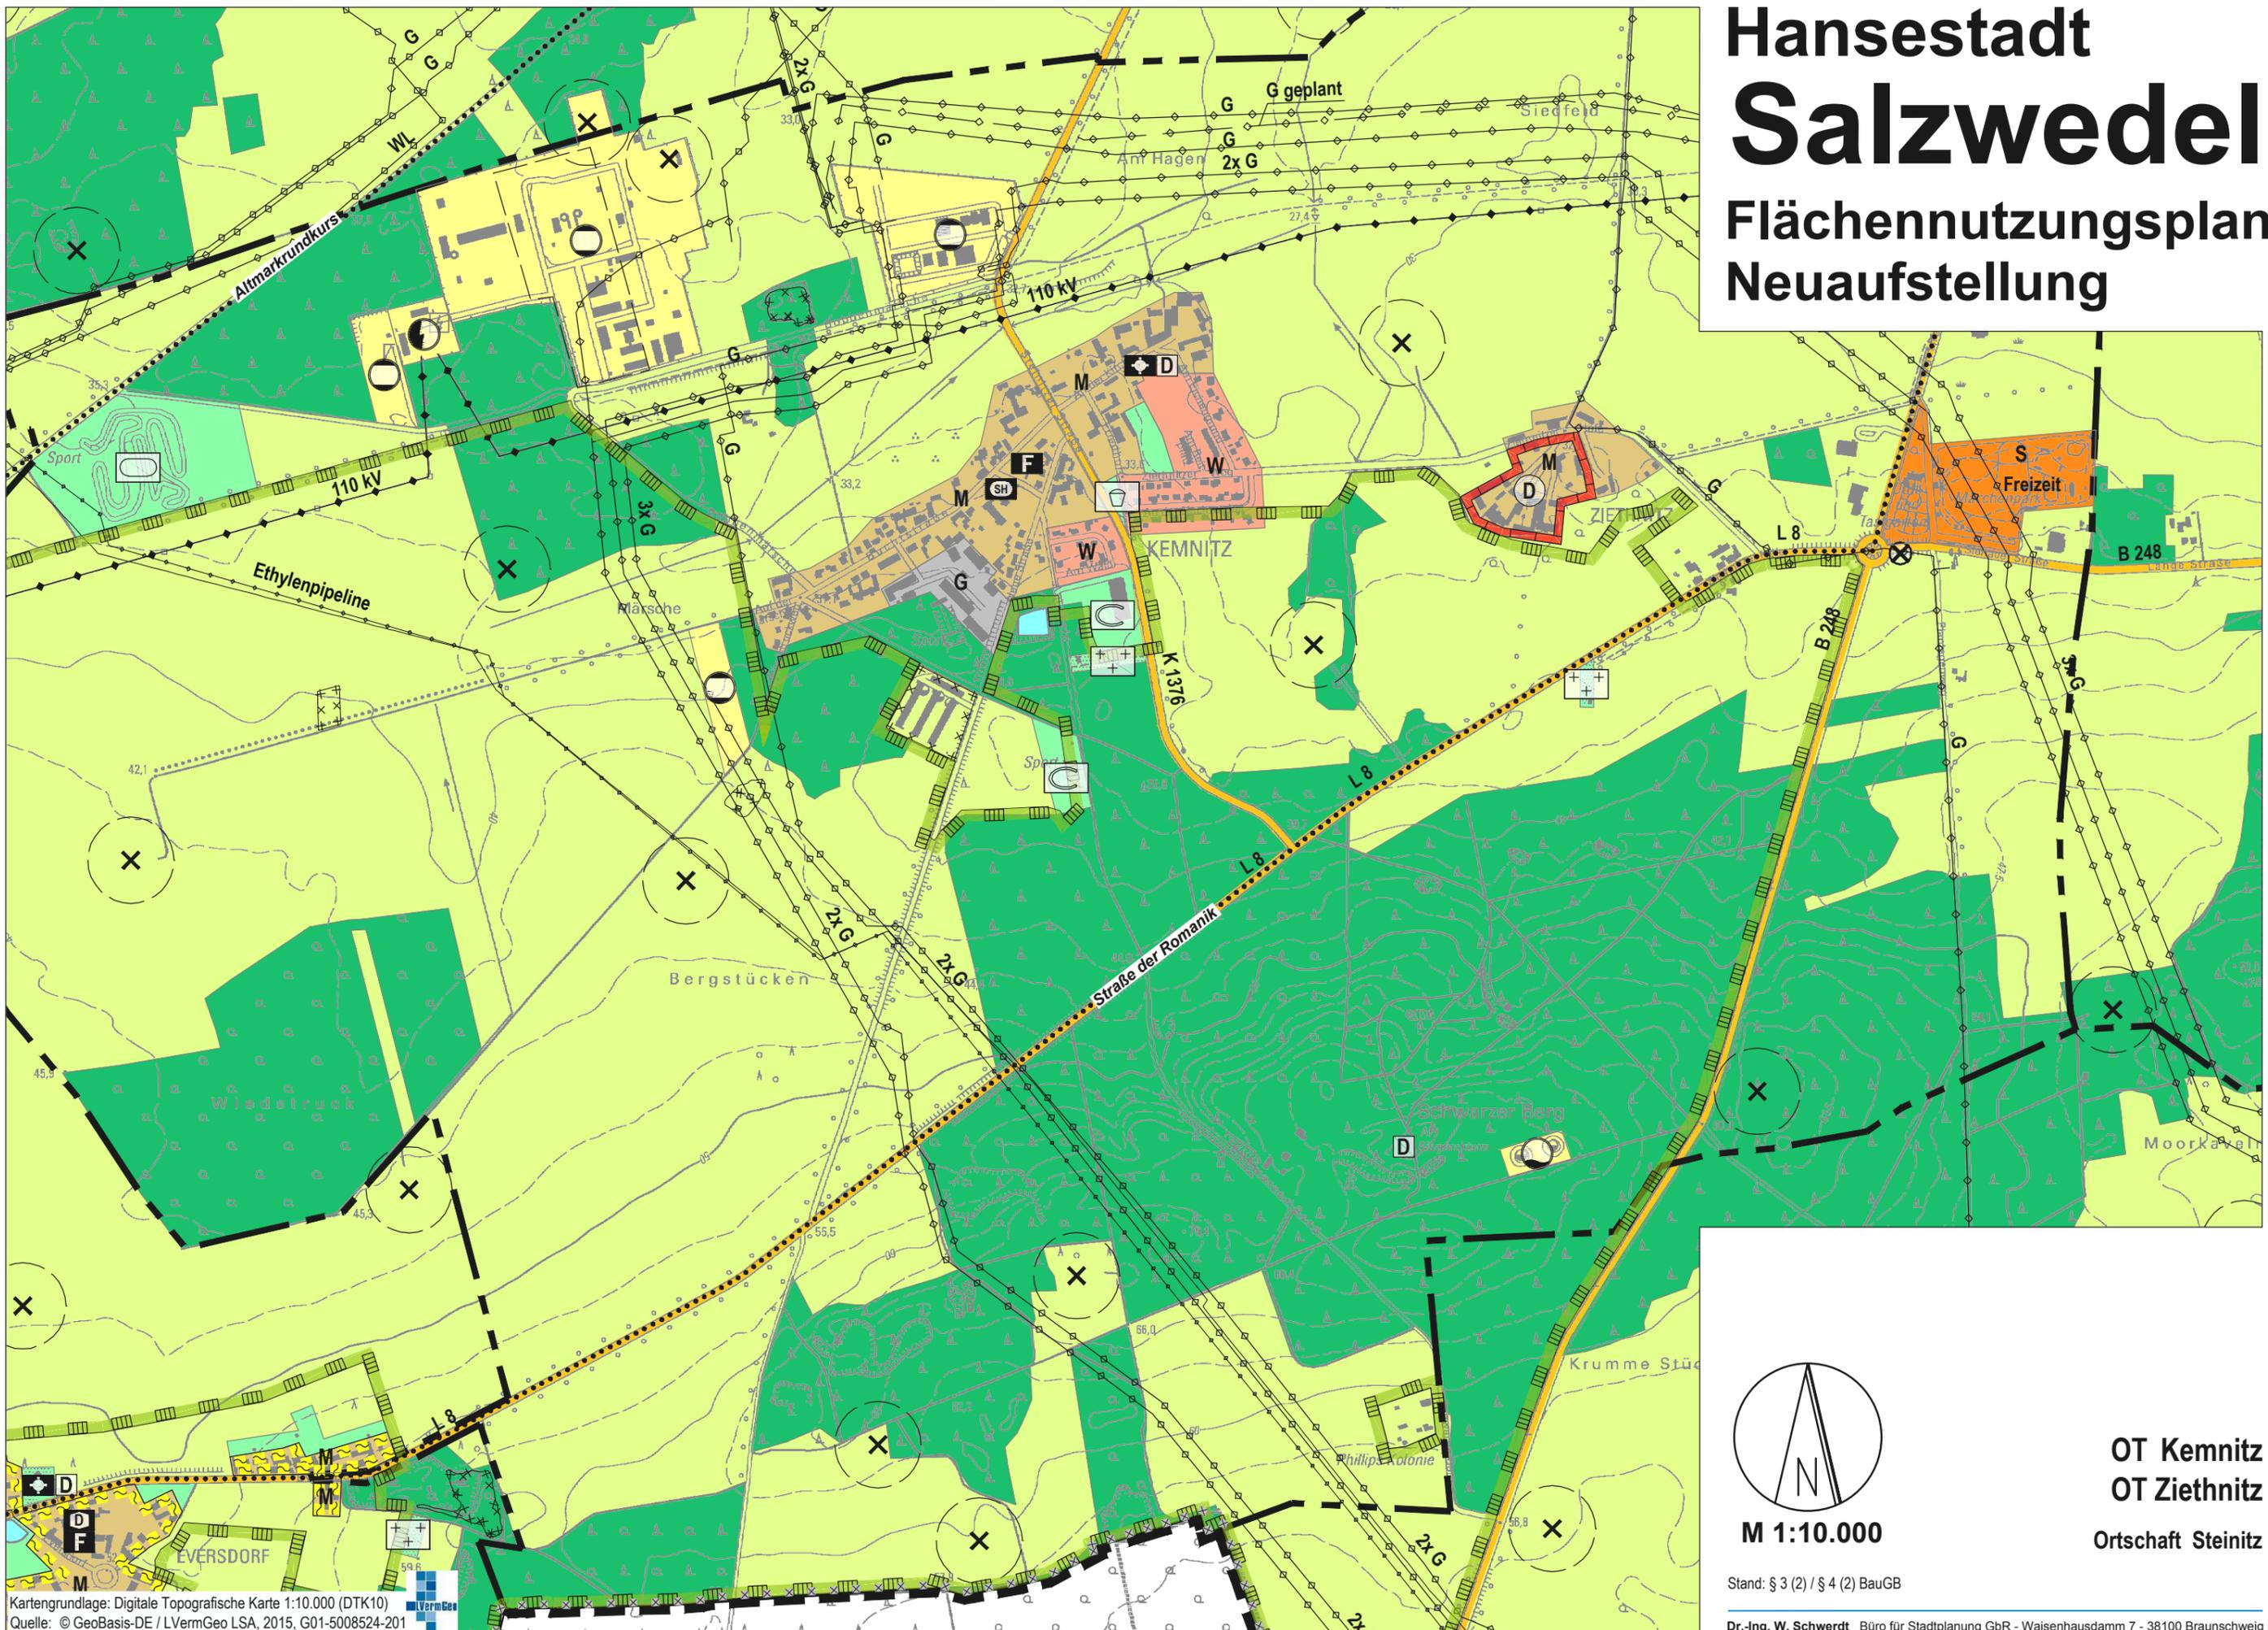

M 1:10.000

OT Kennitz  
OT Ziethnitz  
Ortschaft Steinitz

Stand: § 3 (2) / § 4 (2) BauGB

Kartengrundlage: Digitale Topografische Karte 1:10.000 (DTK10)  
Quelle: © GeoBasis-DE / LVermGeo LSA, 2015, G01-5008524-201