



Hansestadt Salzwedel

Flächennutzungsplan Neuaufstellung

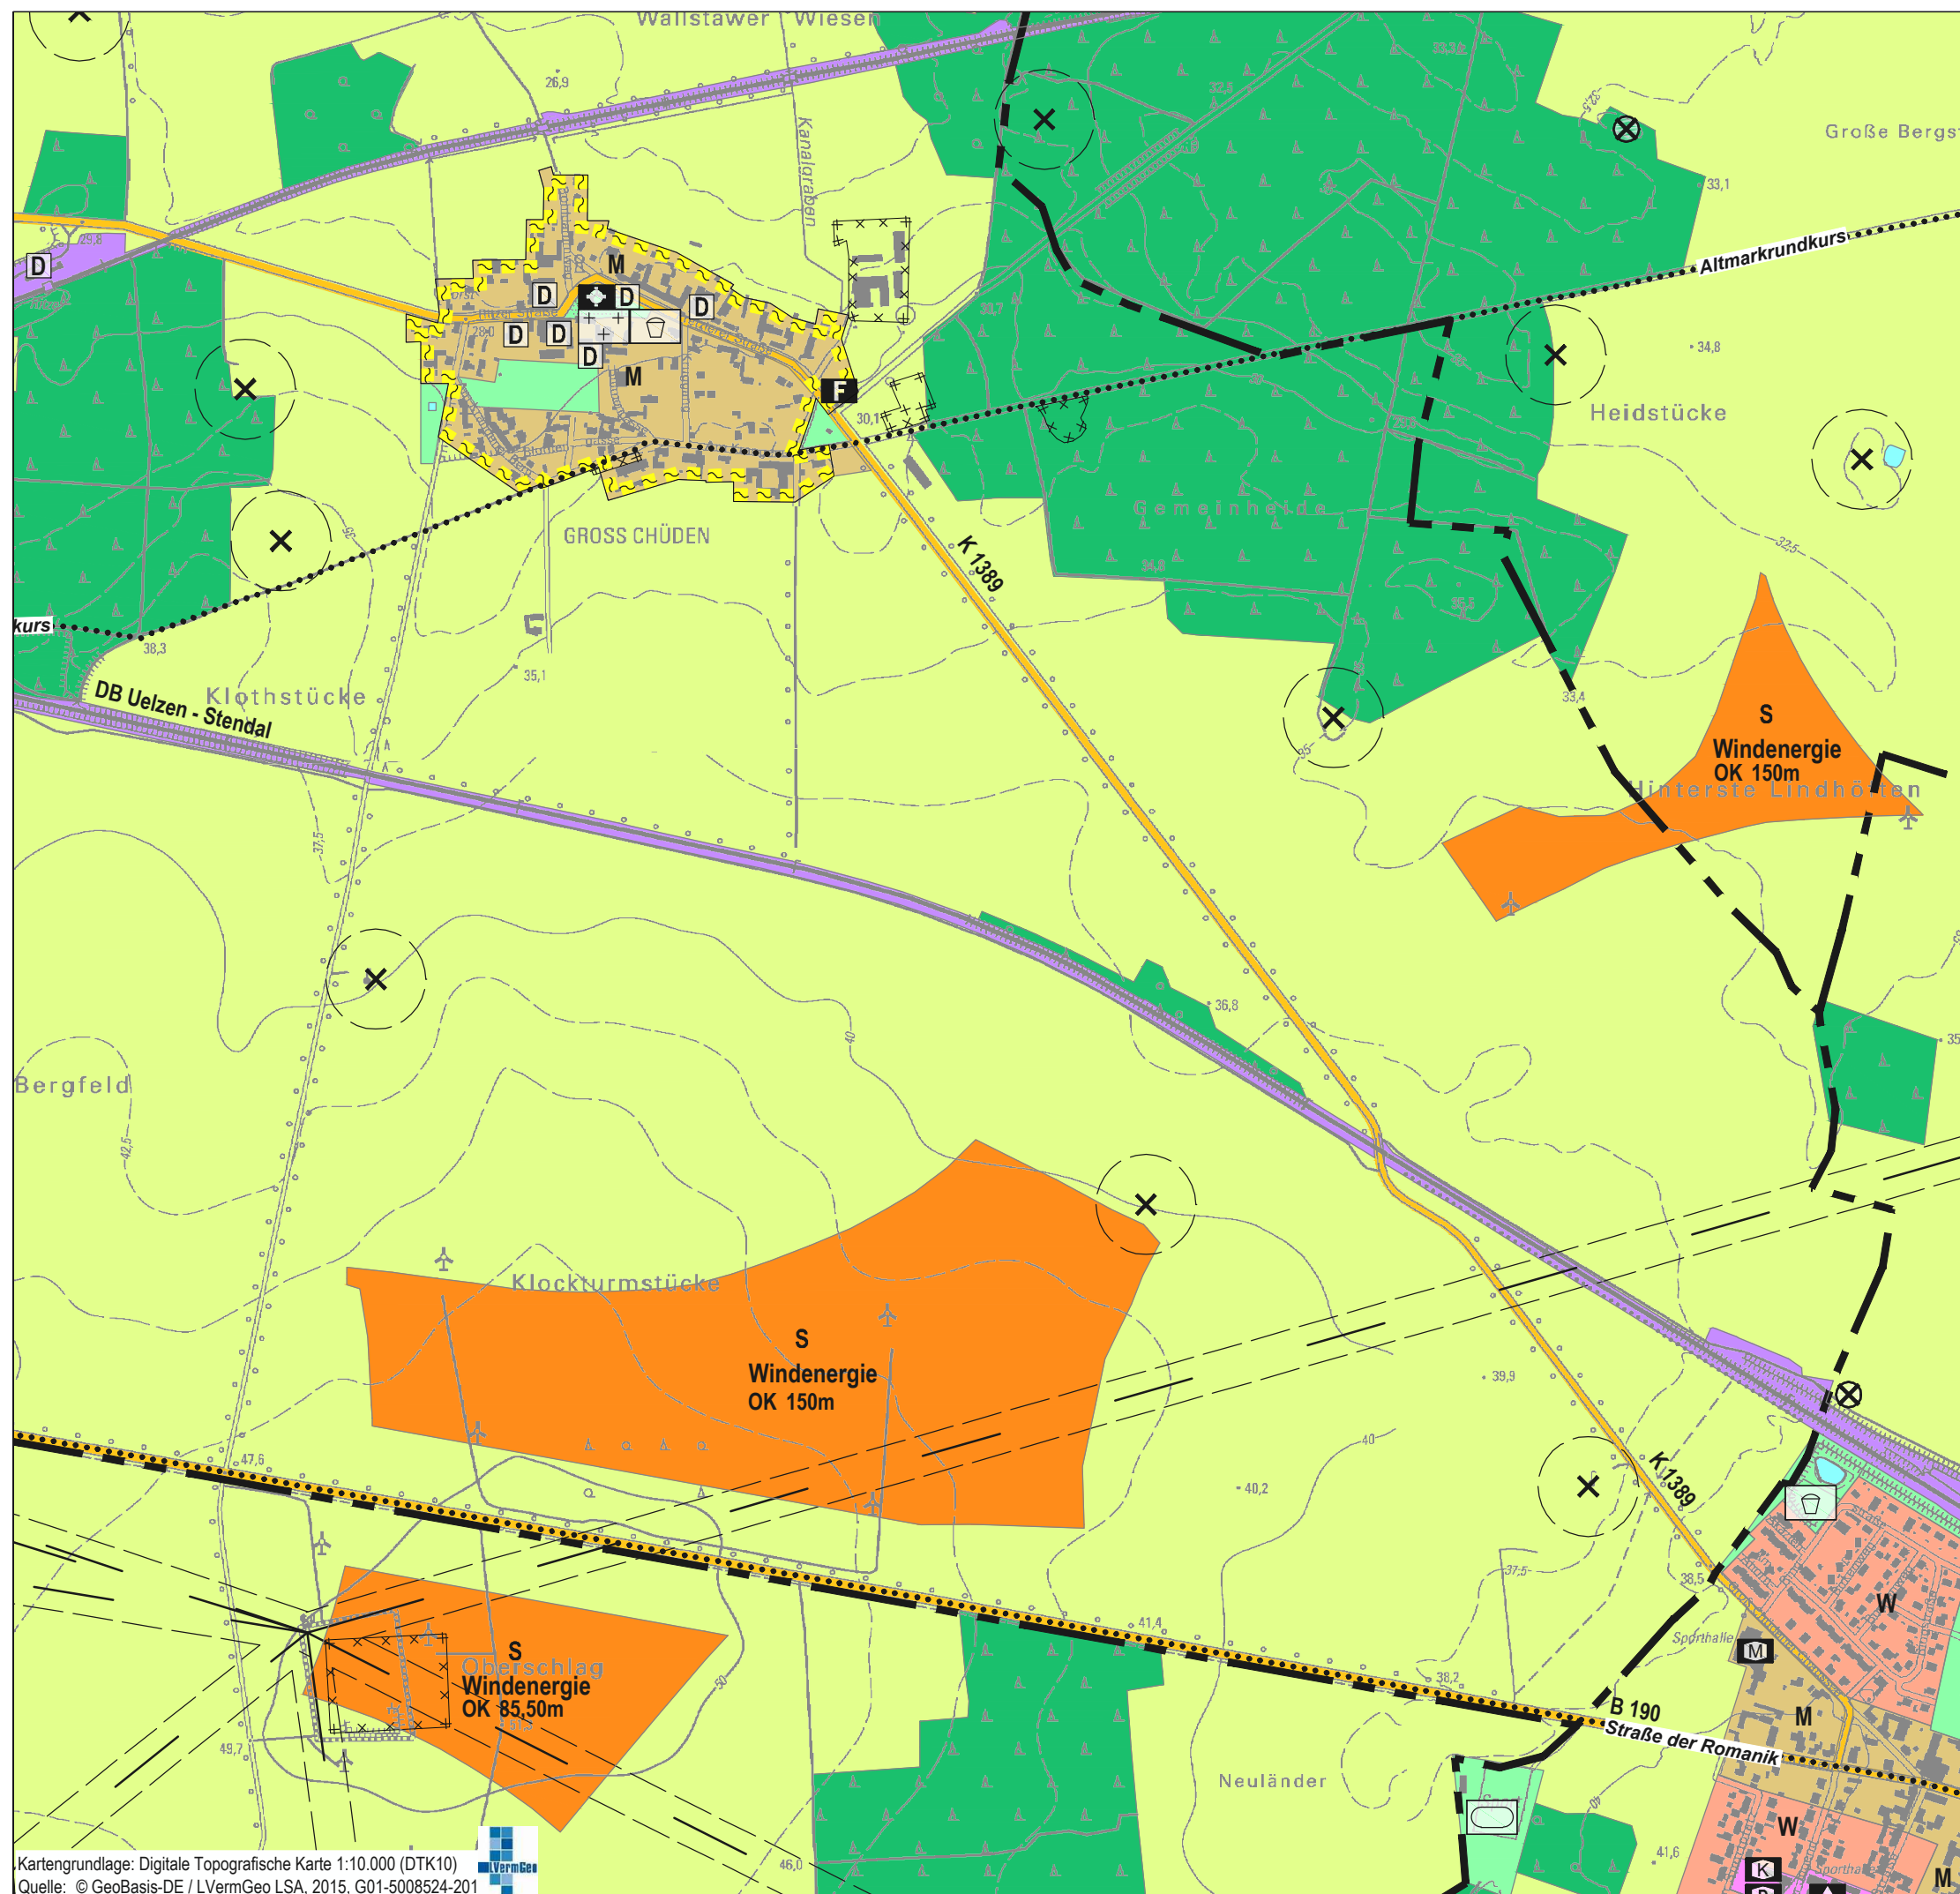

Kartengrundlage: Digitale Topografische Karte 1:10.000 (DTK10)
Quelle: © GeoBasis-DE / LVermGeo LSA, 2015, G01-5008524-201

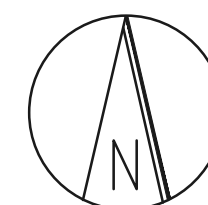

M 1:10.000

OT Groß Chüden

Ortschaft Chüden

Stand: § 3 (2) / § 4 (2) BauGB

Dr.-Ing. W. Schwerdt Büro für Stadtplanung GbR - Waisenhausdamm 7 - 38100 Braunschweig