
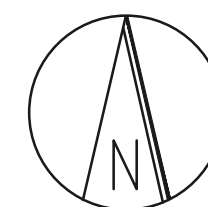


Hansestadt Salzwedel

Flächennutzungsplan Neuaufstellung

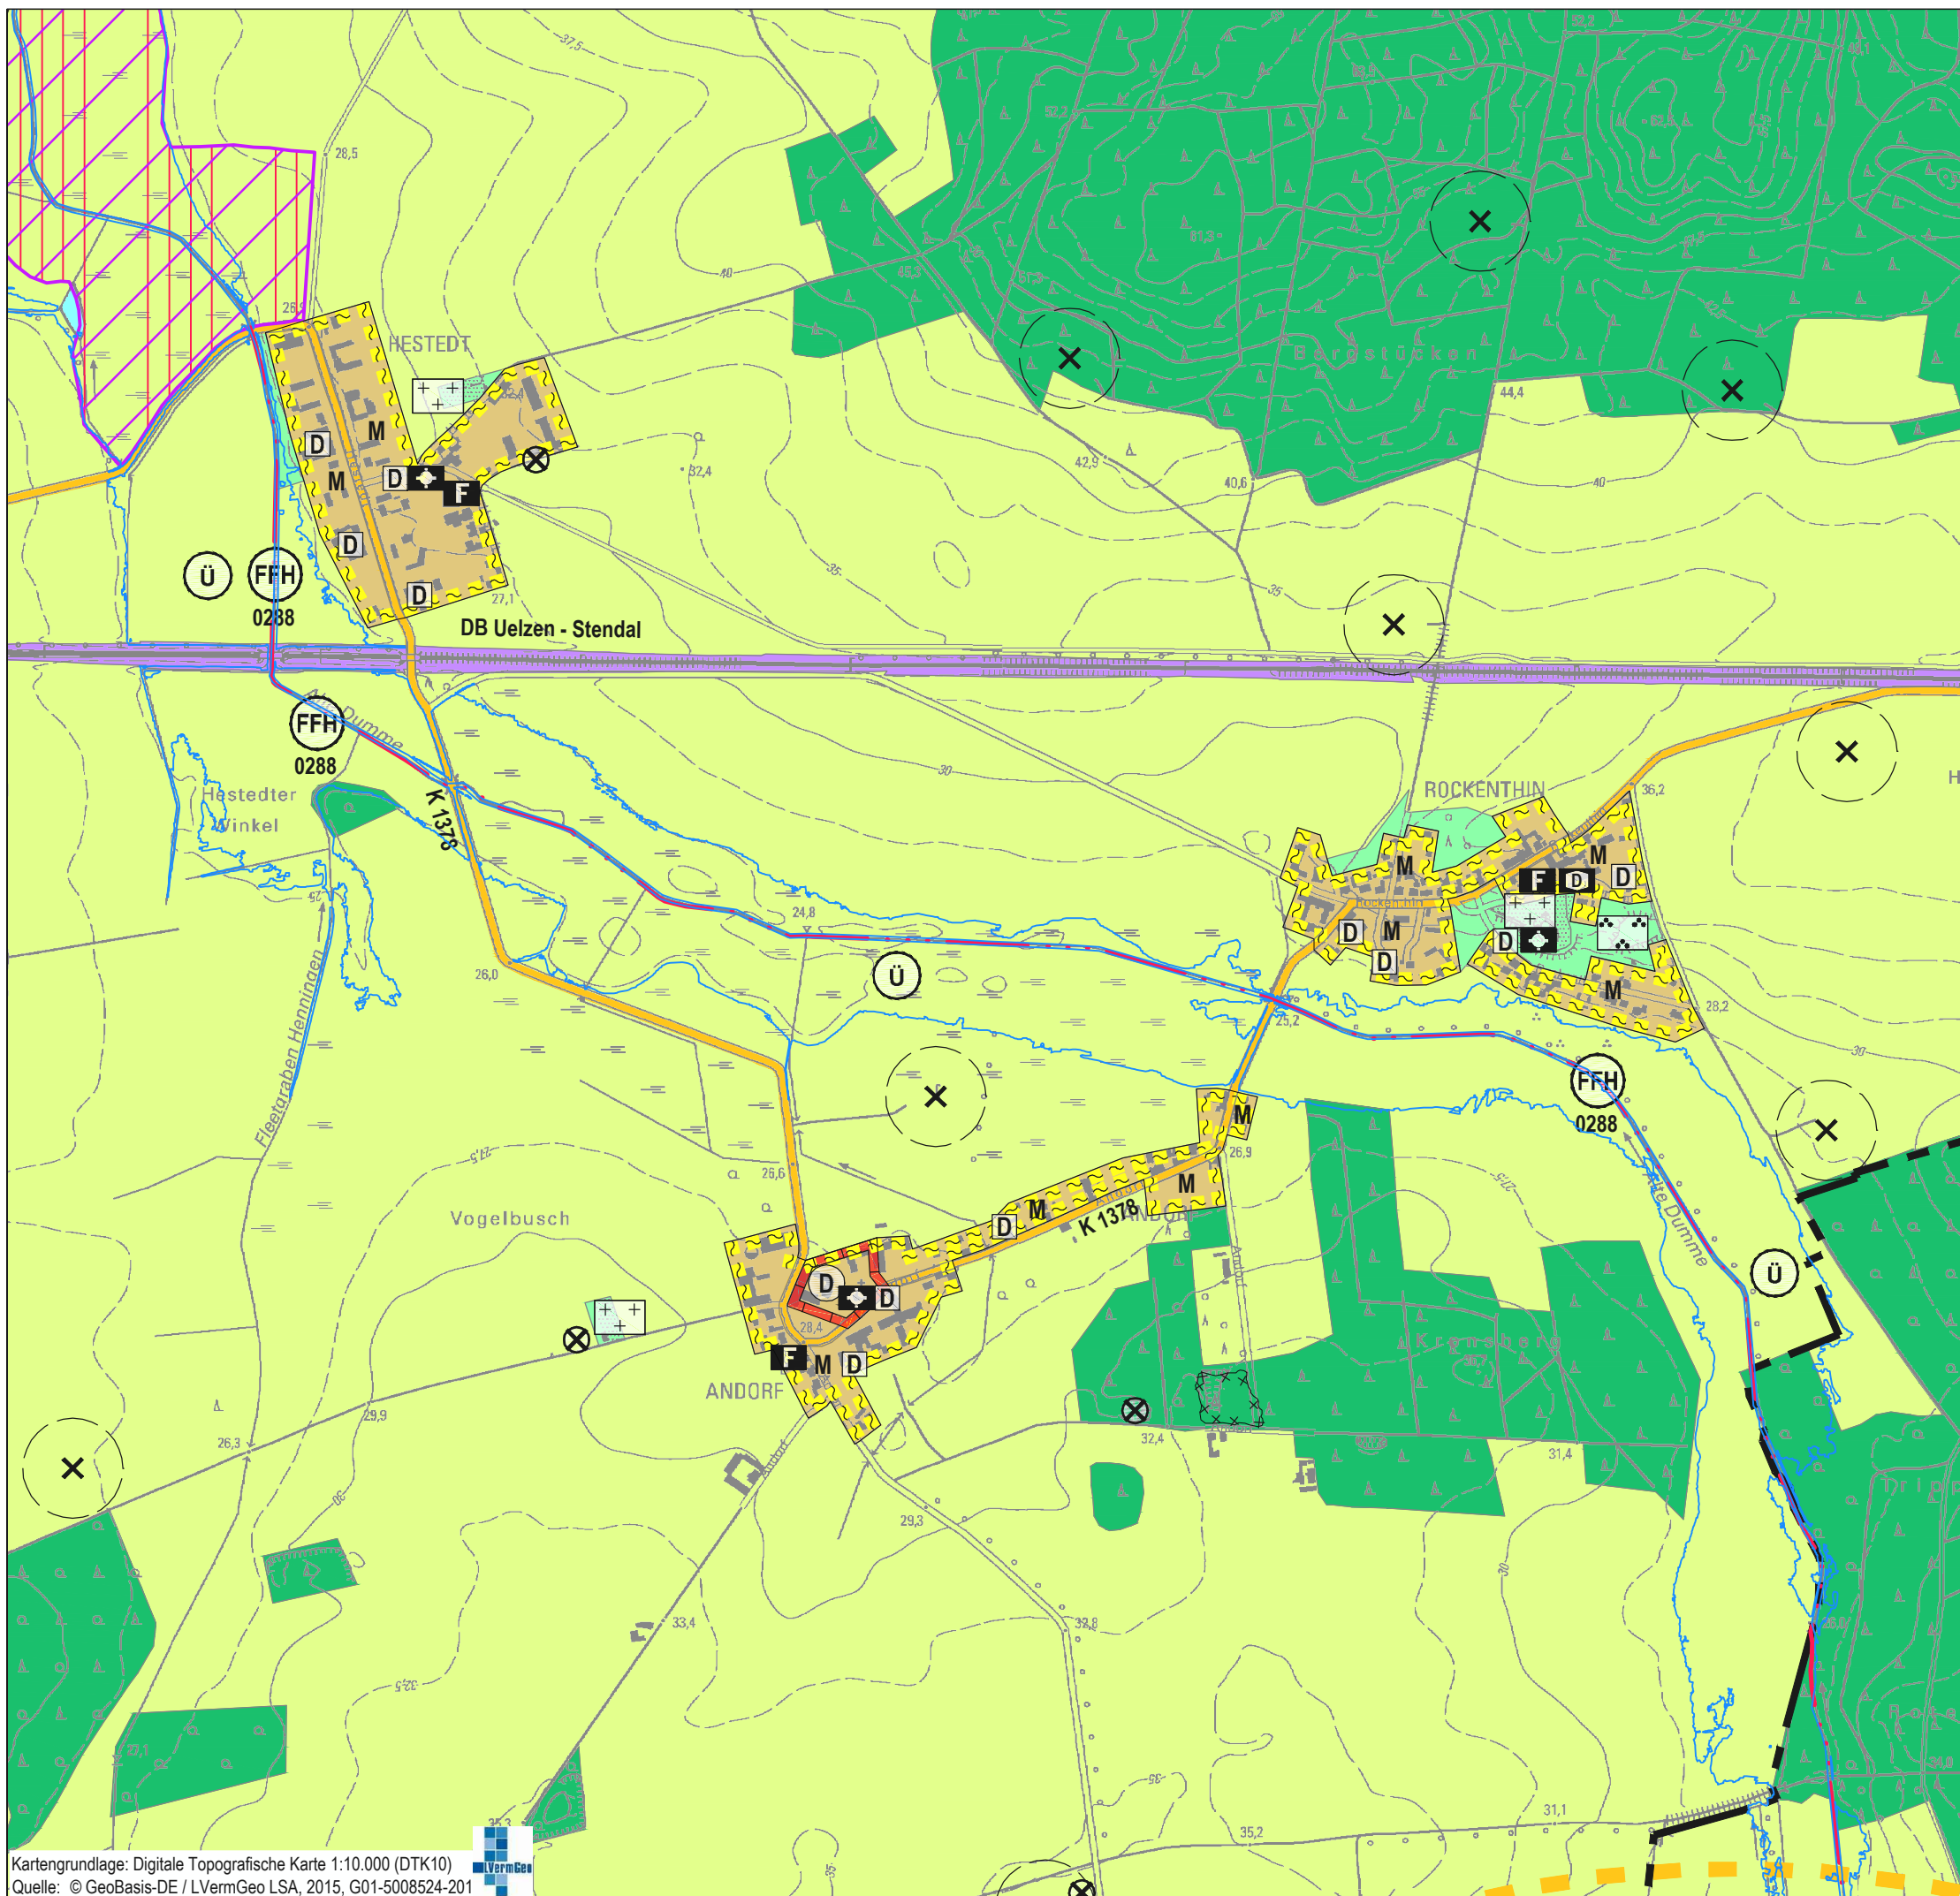

M 1:10.000

Stand: § 3 (2) / § 4 (2) BauGB

OT Andorf
OT Hestedt
OT Rockenthin
Ortschaft Henningaen