


# Hansestadt Salzwedel

## Flächennutzungsplan Neuaufstellung

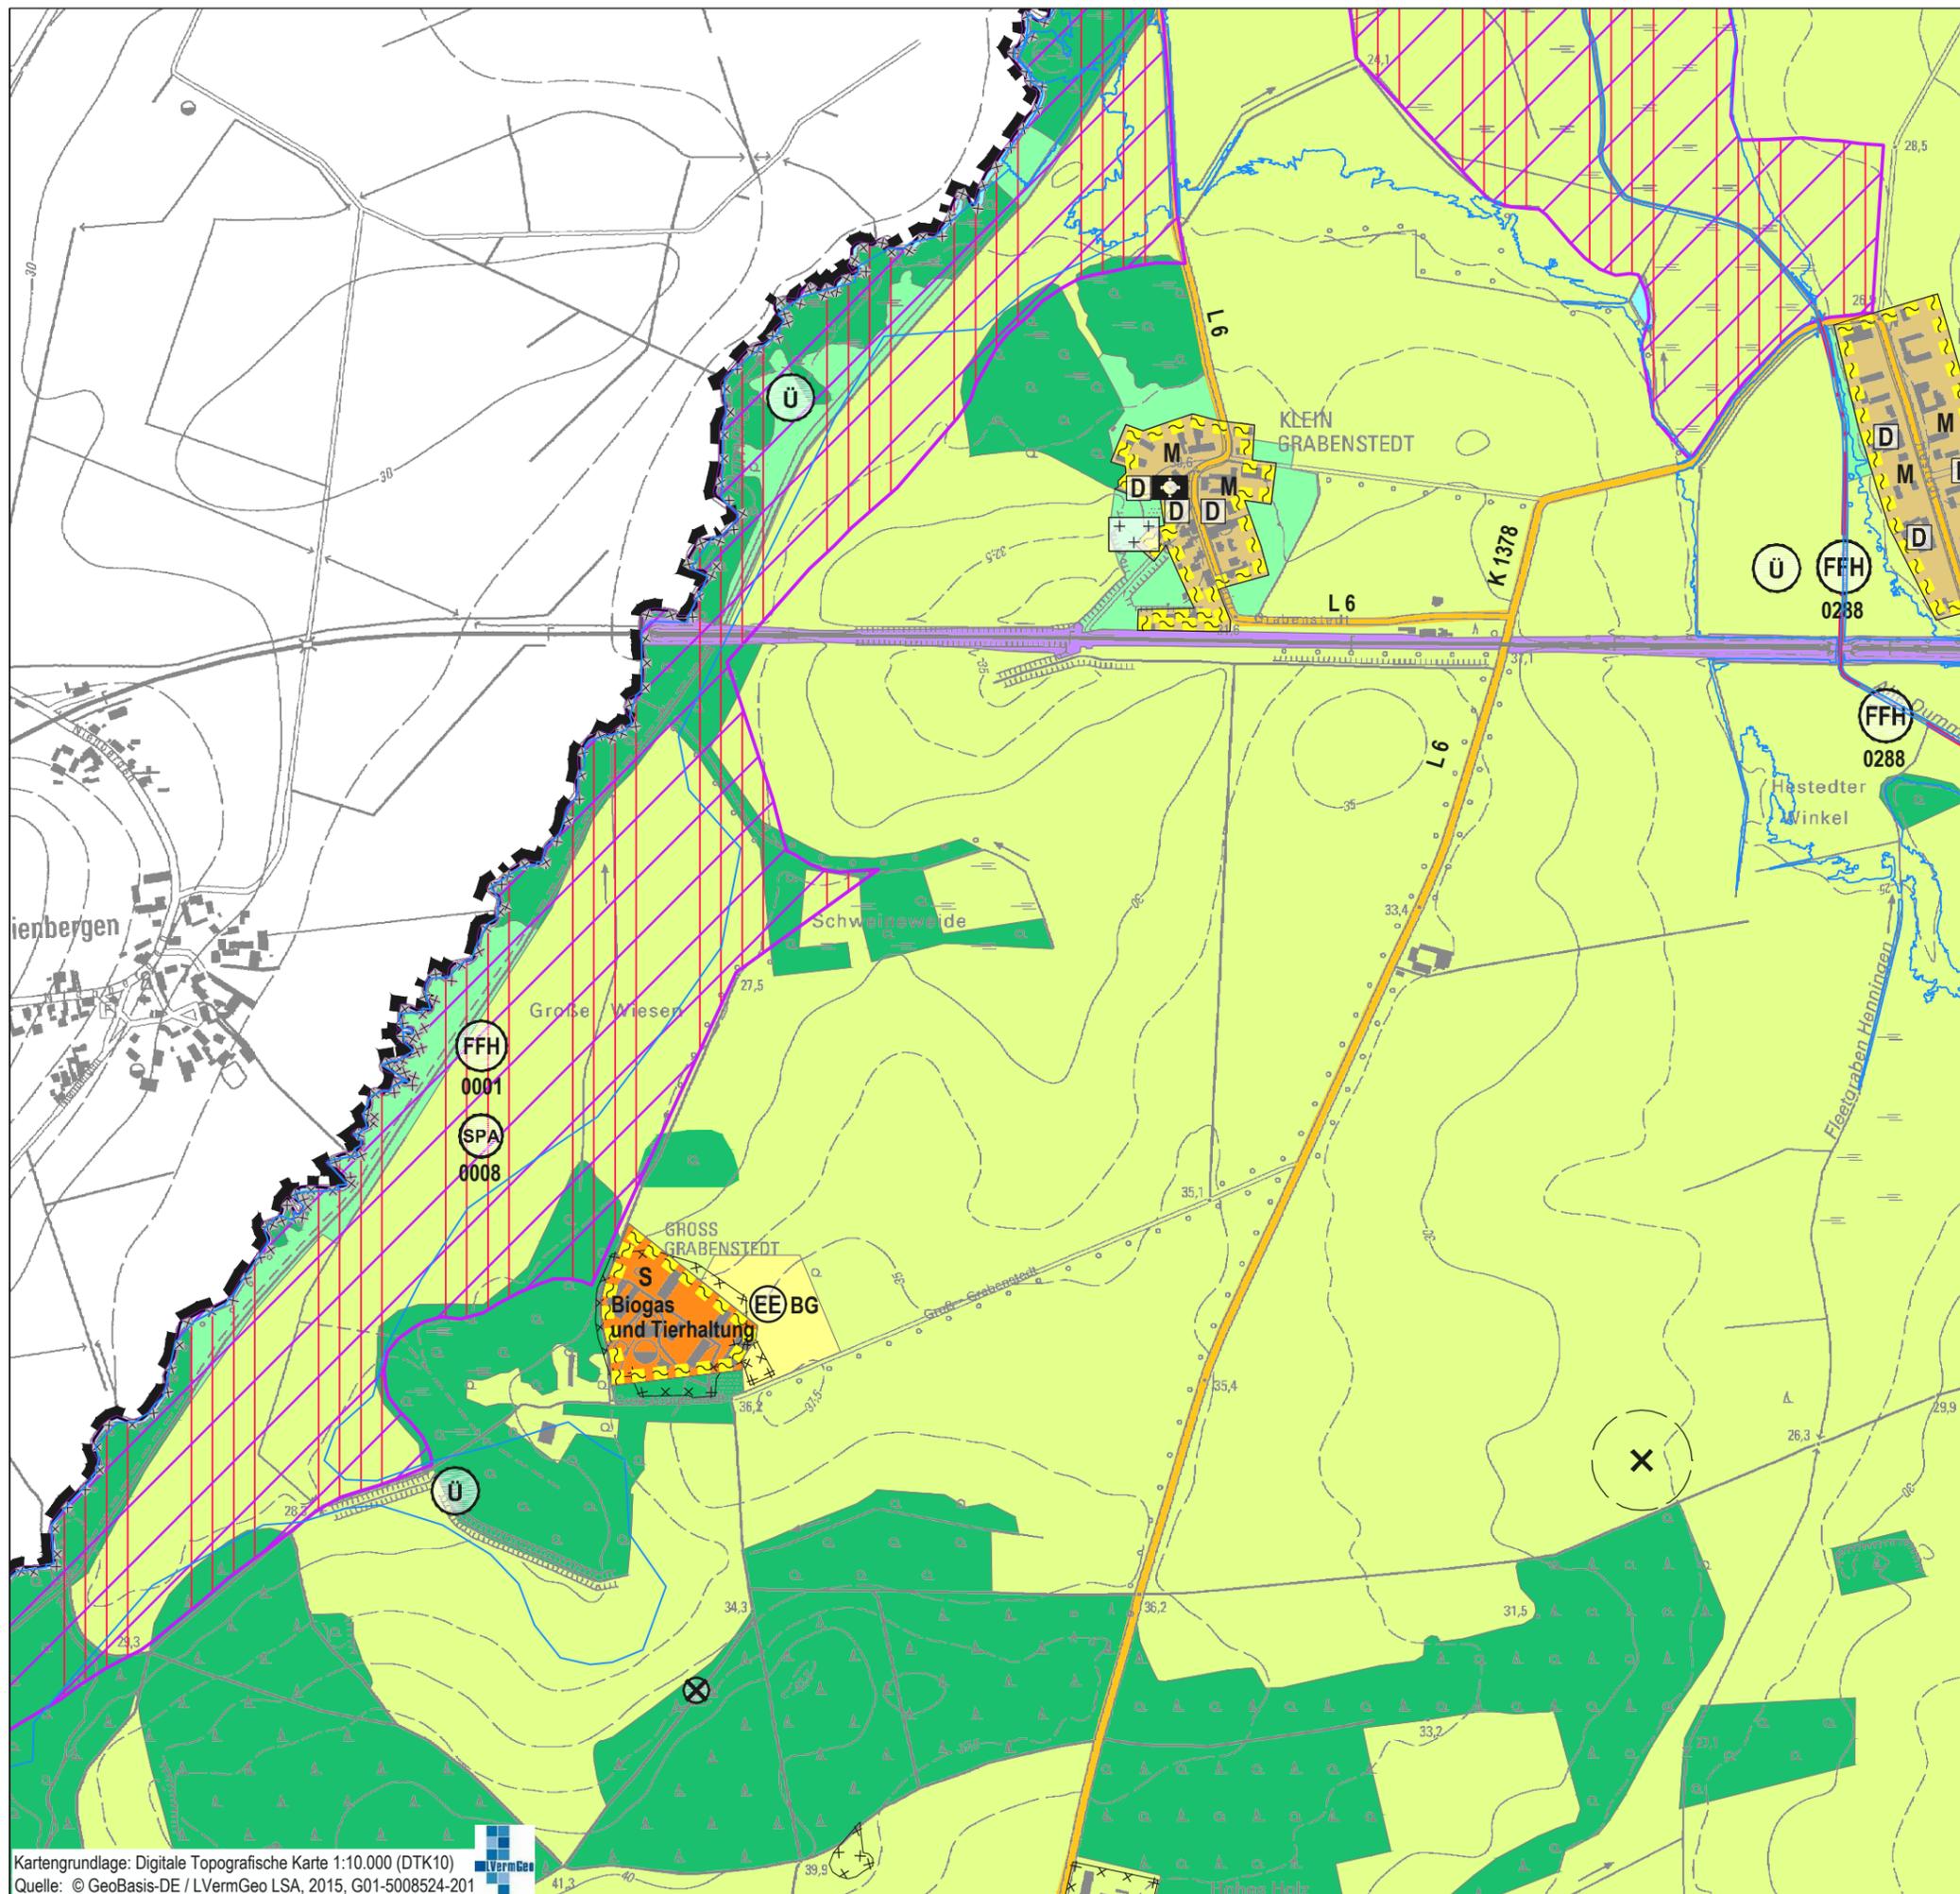

M 1:10.000

OT Klein Grabenstedt  
OT Groß Grabenstedt

Ortschaft Henningen

Stand: § 3 (2) / § 4 (2) BauGB

Dr.-Ing. W. Schwerdt Büro für Stadtplanung GbR - Waisenhausdamm 7 - 38100 Braunschweig

