



Hansestadt Salzwedel

Flächennutzungsplan Neuaufstellung

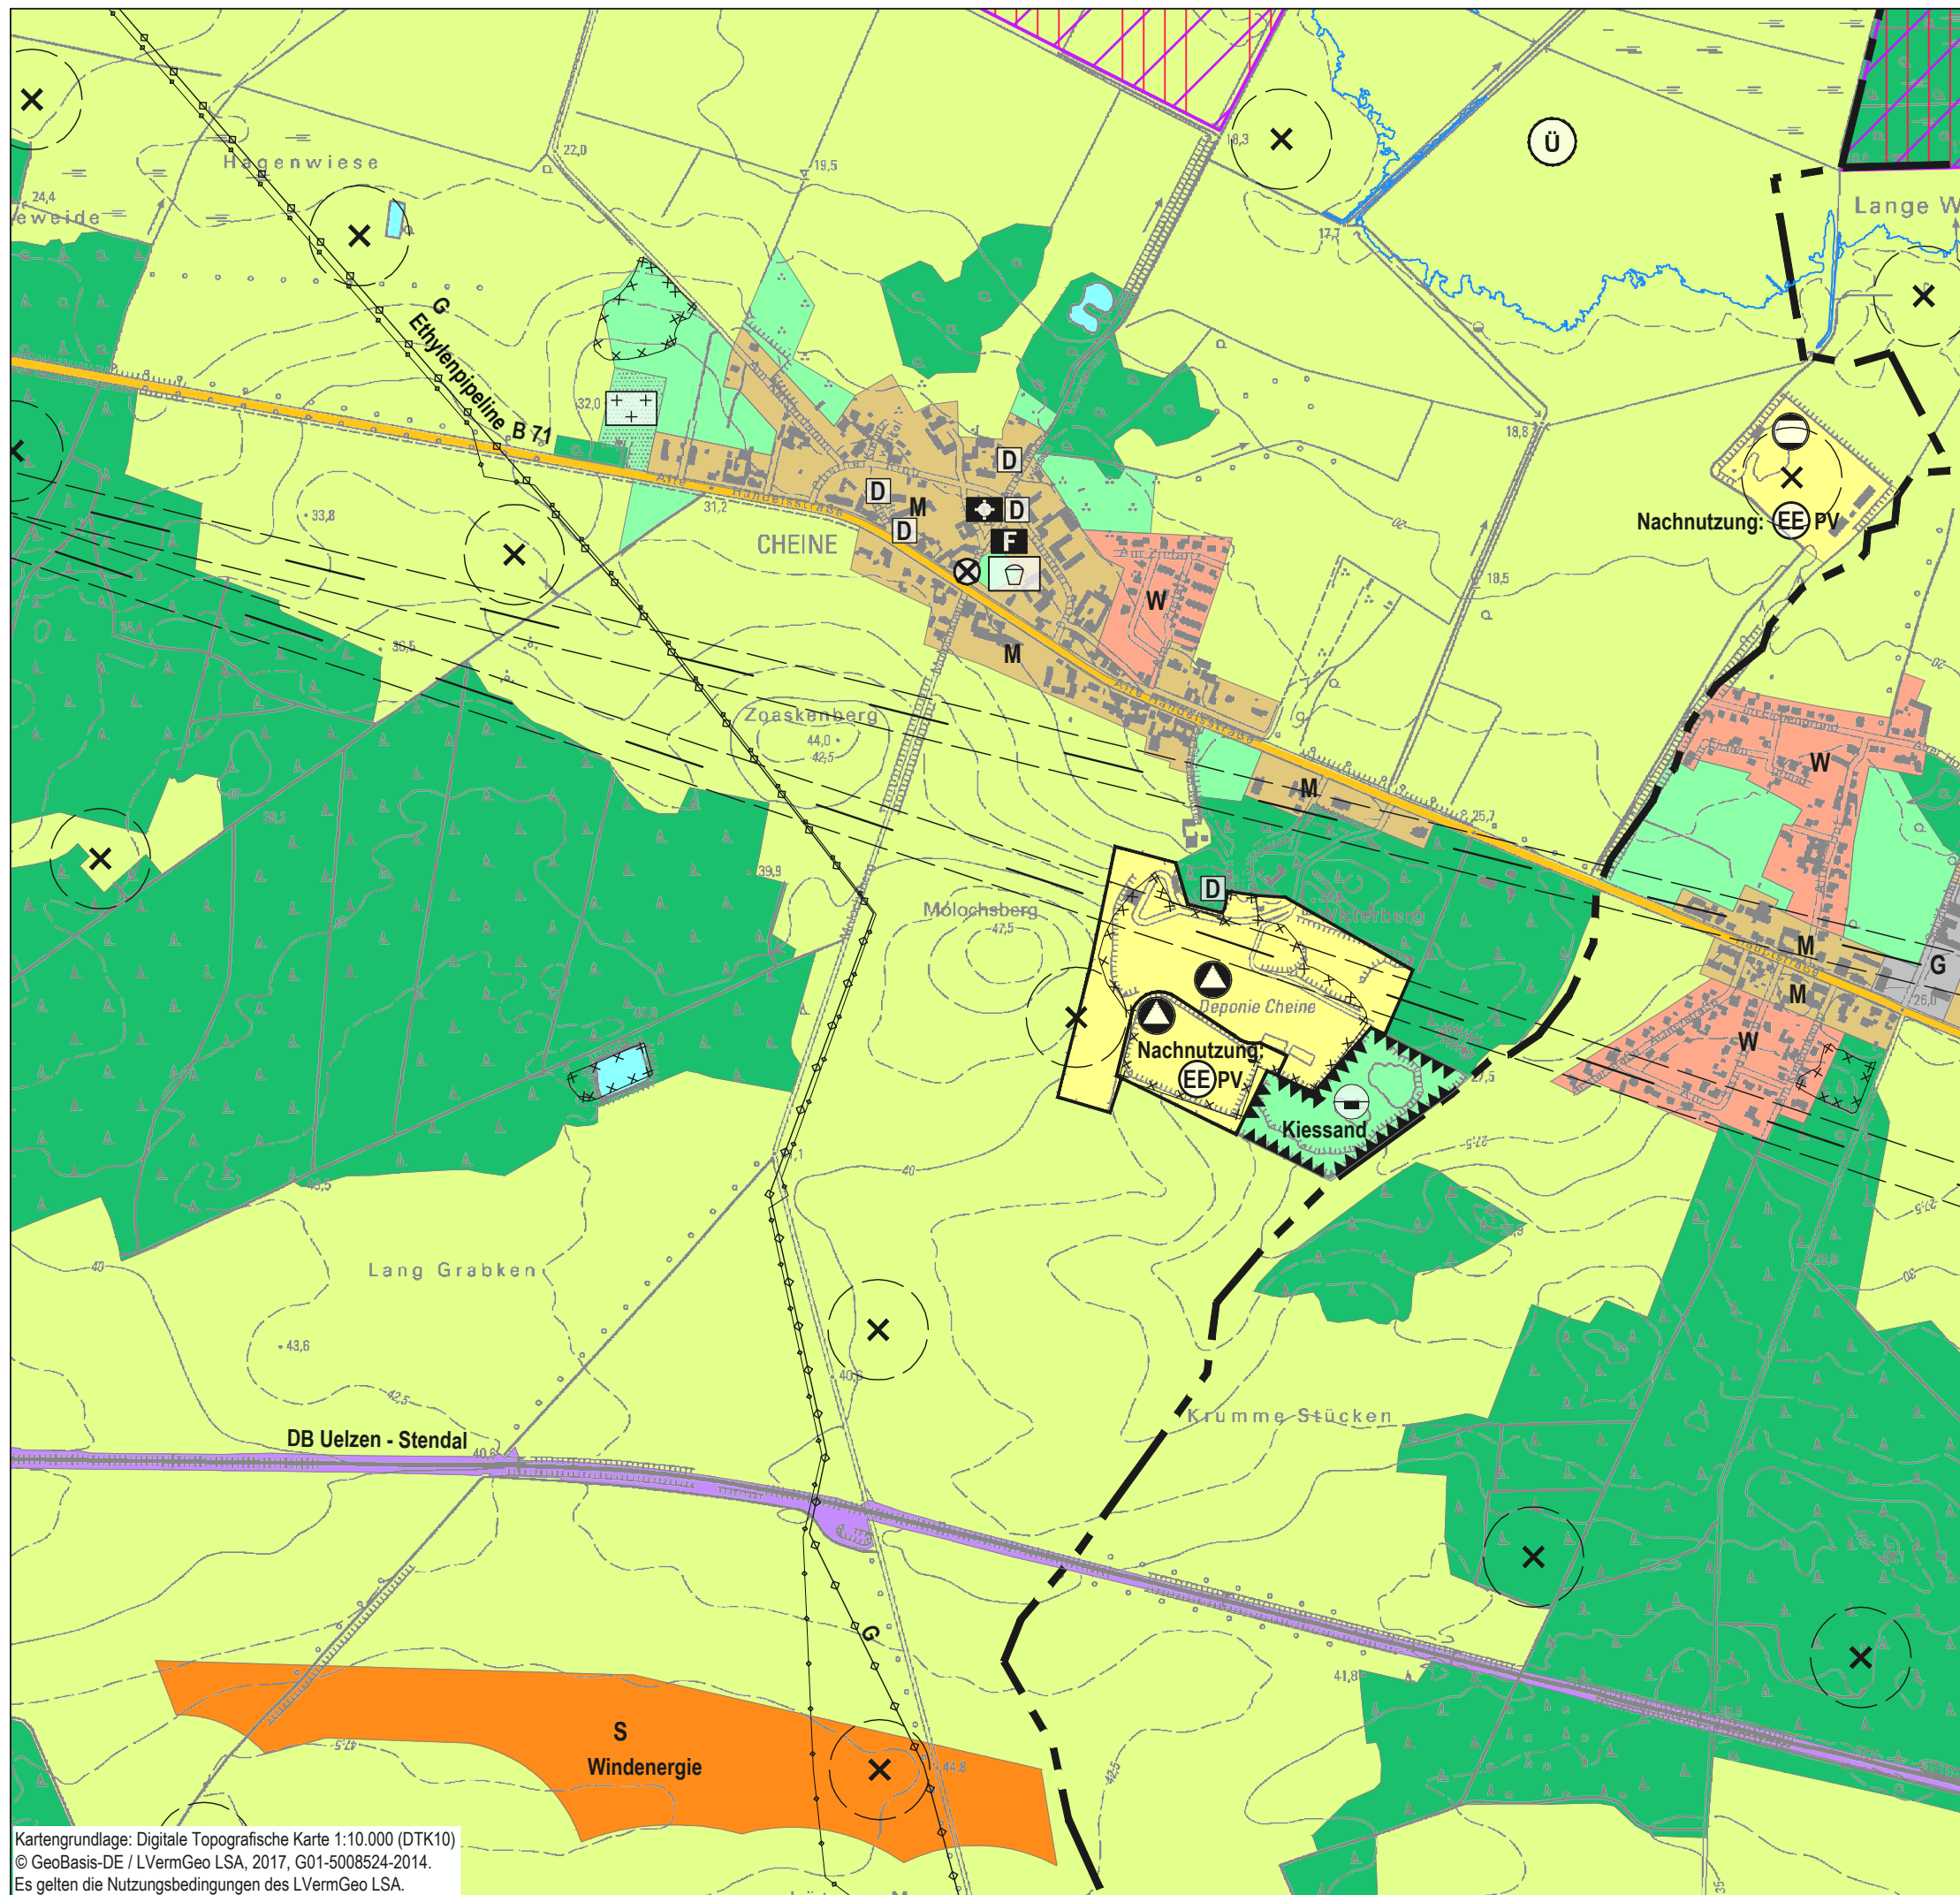

Kartengrundlage: Digitale Topografische Karte 1:10.000 (DTK10)
© GeoBasis-DE / LVermGeo LSA, 2017, G01-5008524-2014.
Es gelten die Nutzungsbedingungen des LVermGeo LSA.

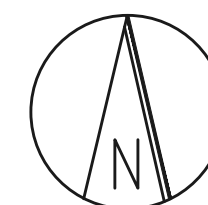

M 1:10.000

Feststellungsbeschluss

OT Cheine
Ortschaft Seebrau

Dr.-Ing. W. Schwerdt Büro für Stadtplanung GbR - Waisenhausdamm 7 - 38100 Braunschweig