



Hansestadt Salzwedel

Flächennutzungsplan Neuaufstellung

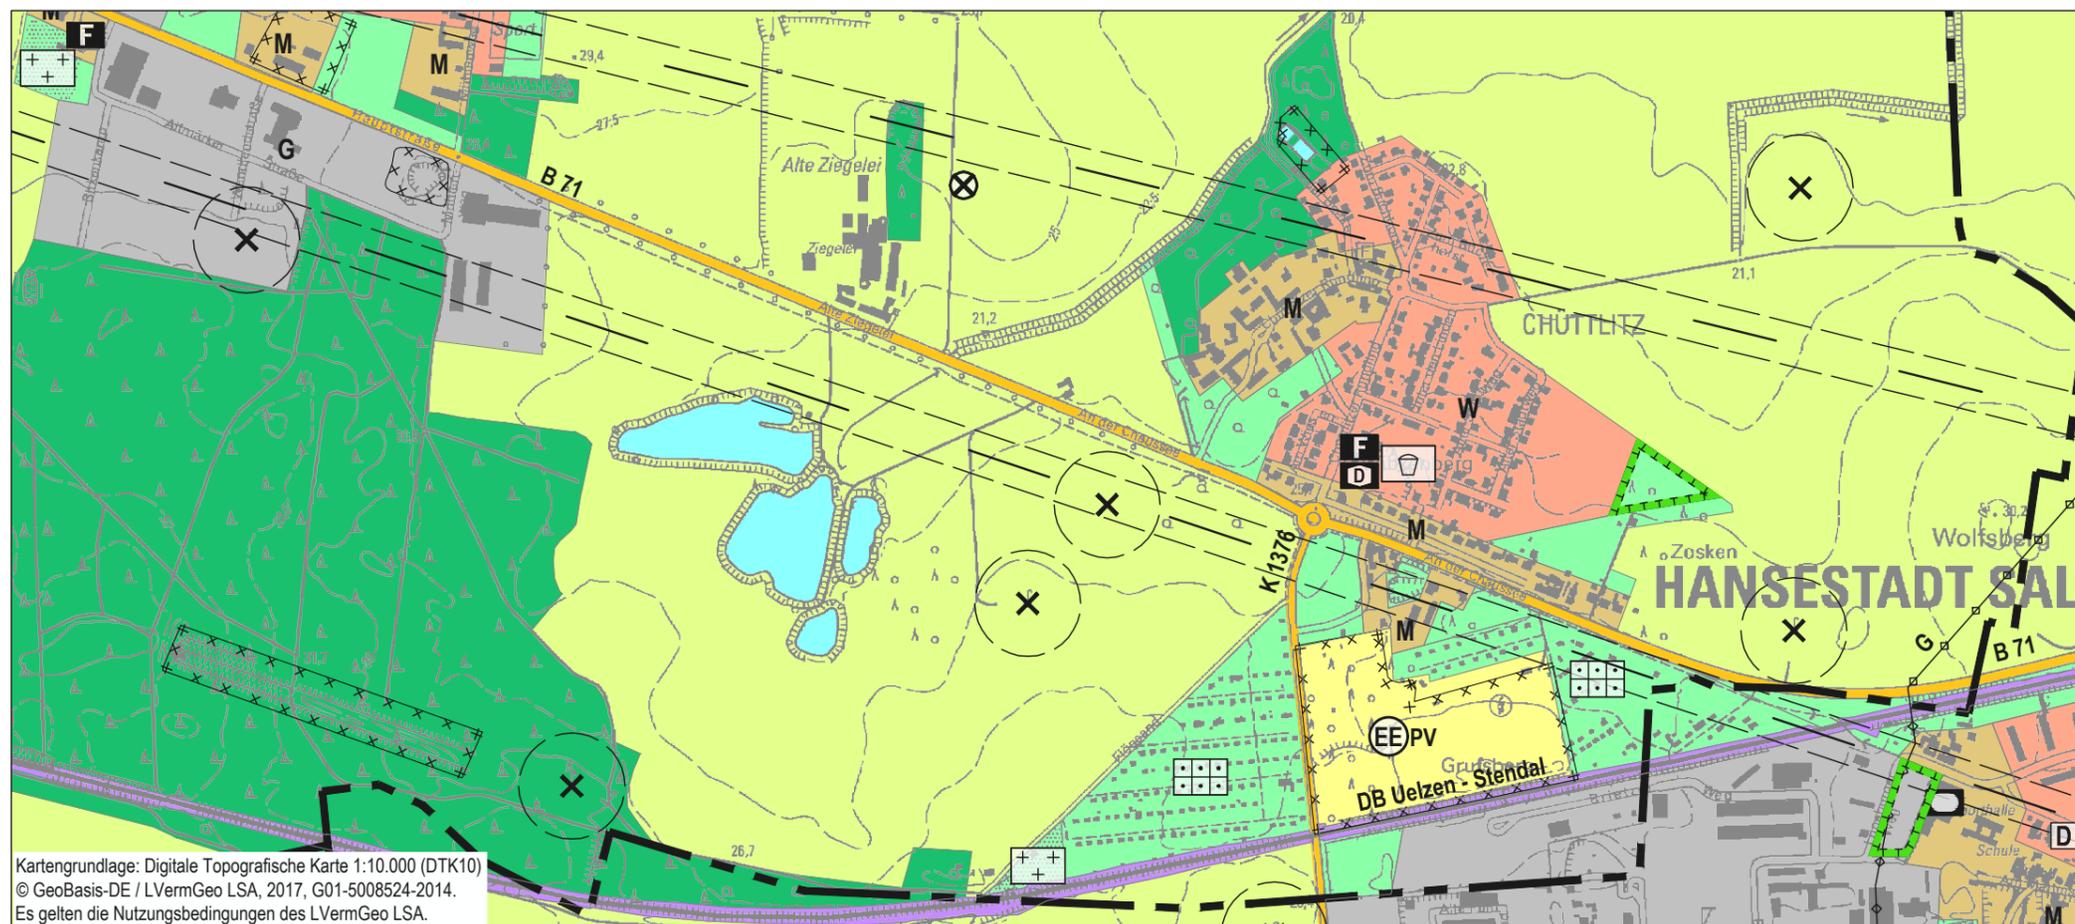

Kartengrundlage: Digitale Topografische Karte 1:10.000 (DTK10)
 © GeoBasis-DE / LVermGeo LSA, 2017, G01-5008524-2014.
 Es gelten die Nutzungsbedingungen des LVermGeo LSA.

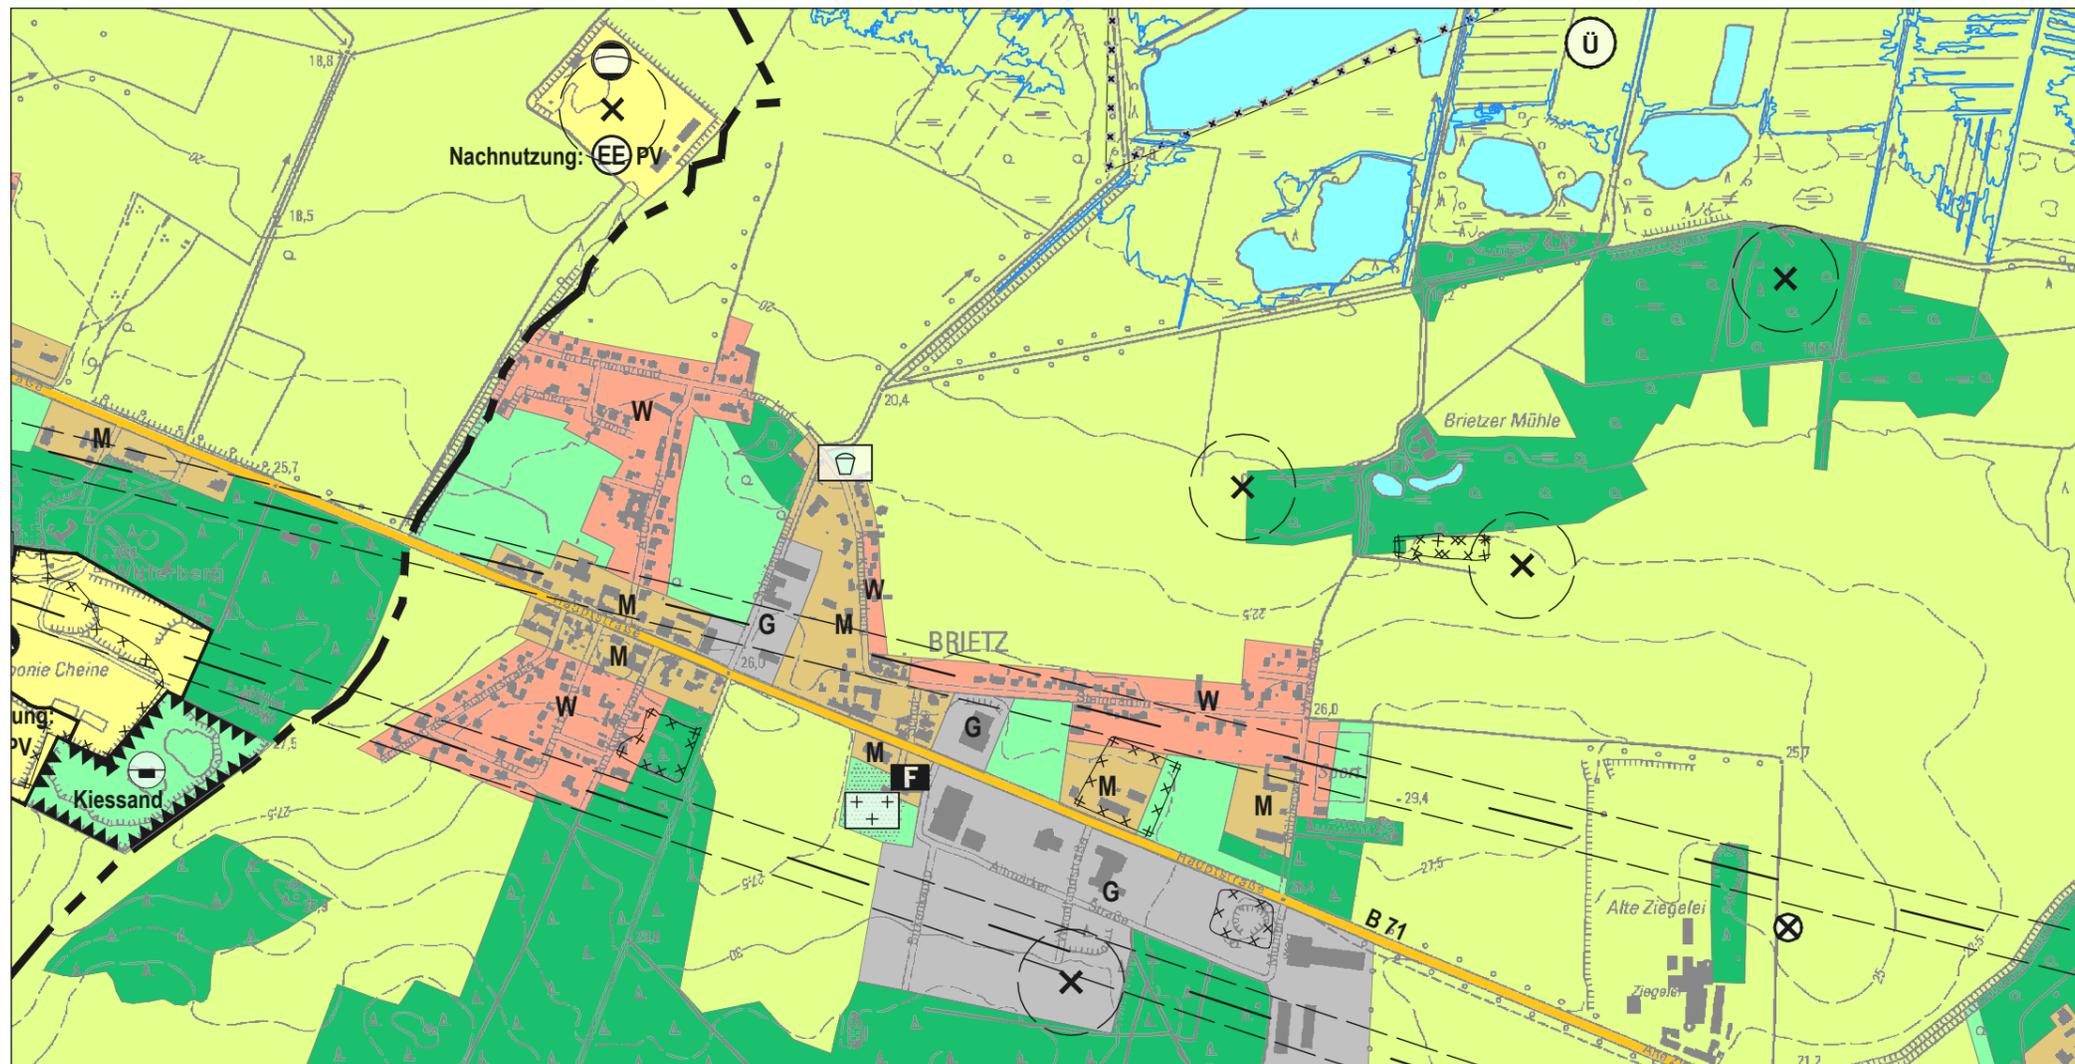

M 1:10.000

OT Brietz
 OT Chüttlitz
 Ortschaft Brietz

Stand: § 3 (2) / § 4 (2) BauGB

Dr.-Ing. W. Schwerdt Büro für Stadtplanung GbR - Waisenhausdamm 7 - 38100 Braunschweig