


Anlage 1
gemäß Verfügung vom 29.04.2020
AZ.: 505.1.2-21101-SAN/1455



Von der Genehmigung nach § 6 Abs. 3 BauGB ist die rot umrandete Teilfläche ausgenommen.

W

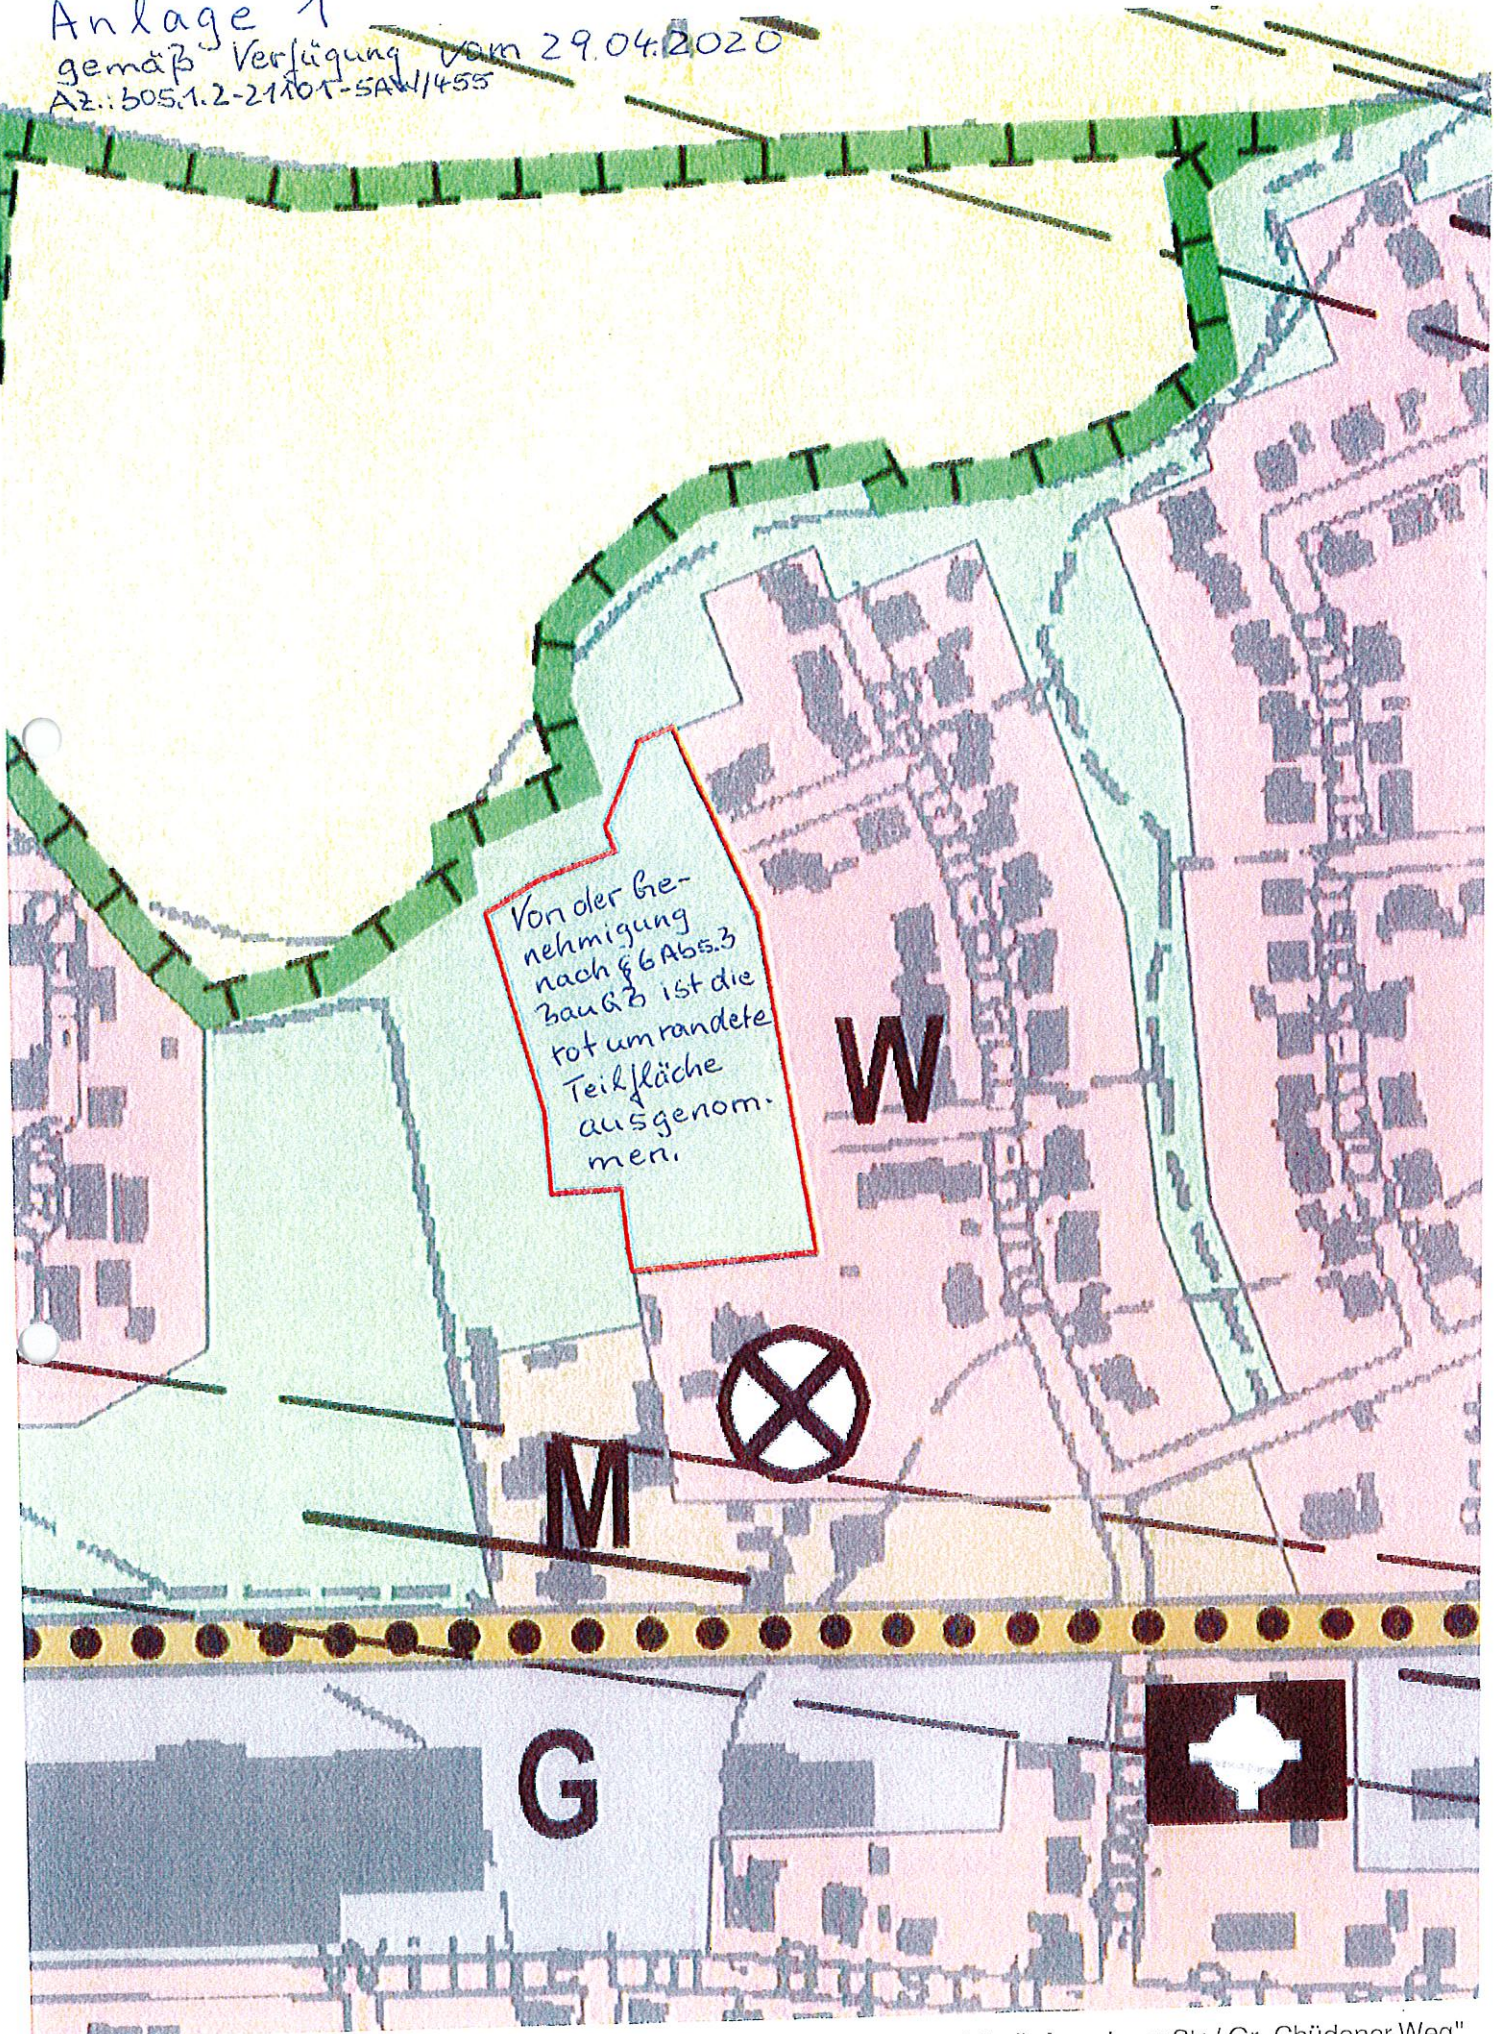

M

G



Relation – FNP Salzwedel (Neuaufstellung) – B-Plan 04-91 "Wohngebiet Nördl. Arendseer Str./ Gr. Chüdener Weg"
FNP mit ungefähre Umgrenzung der nicht vollzogenen allg. Wohngebiete