


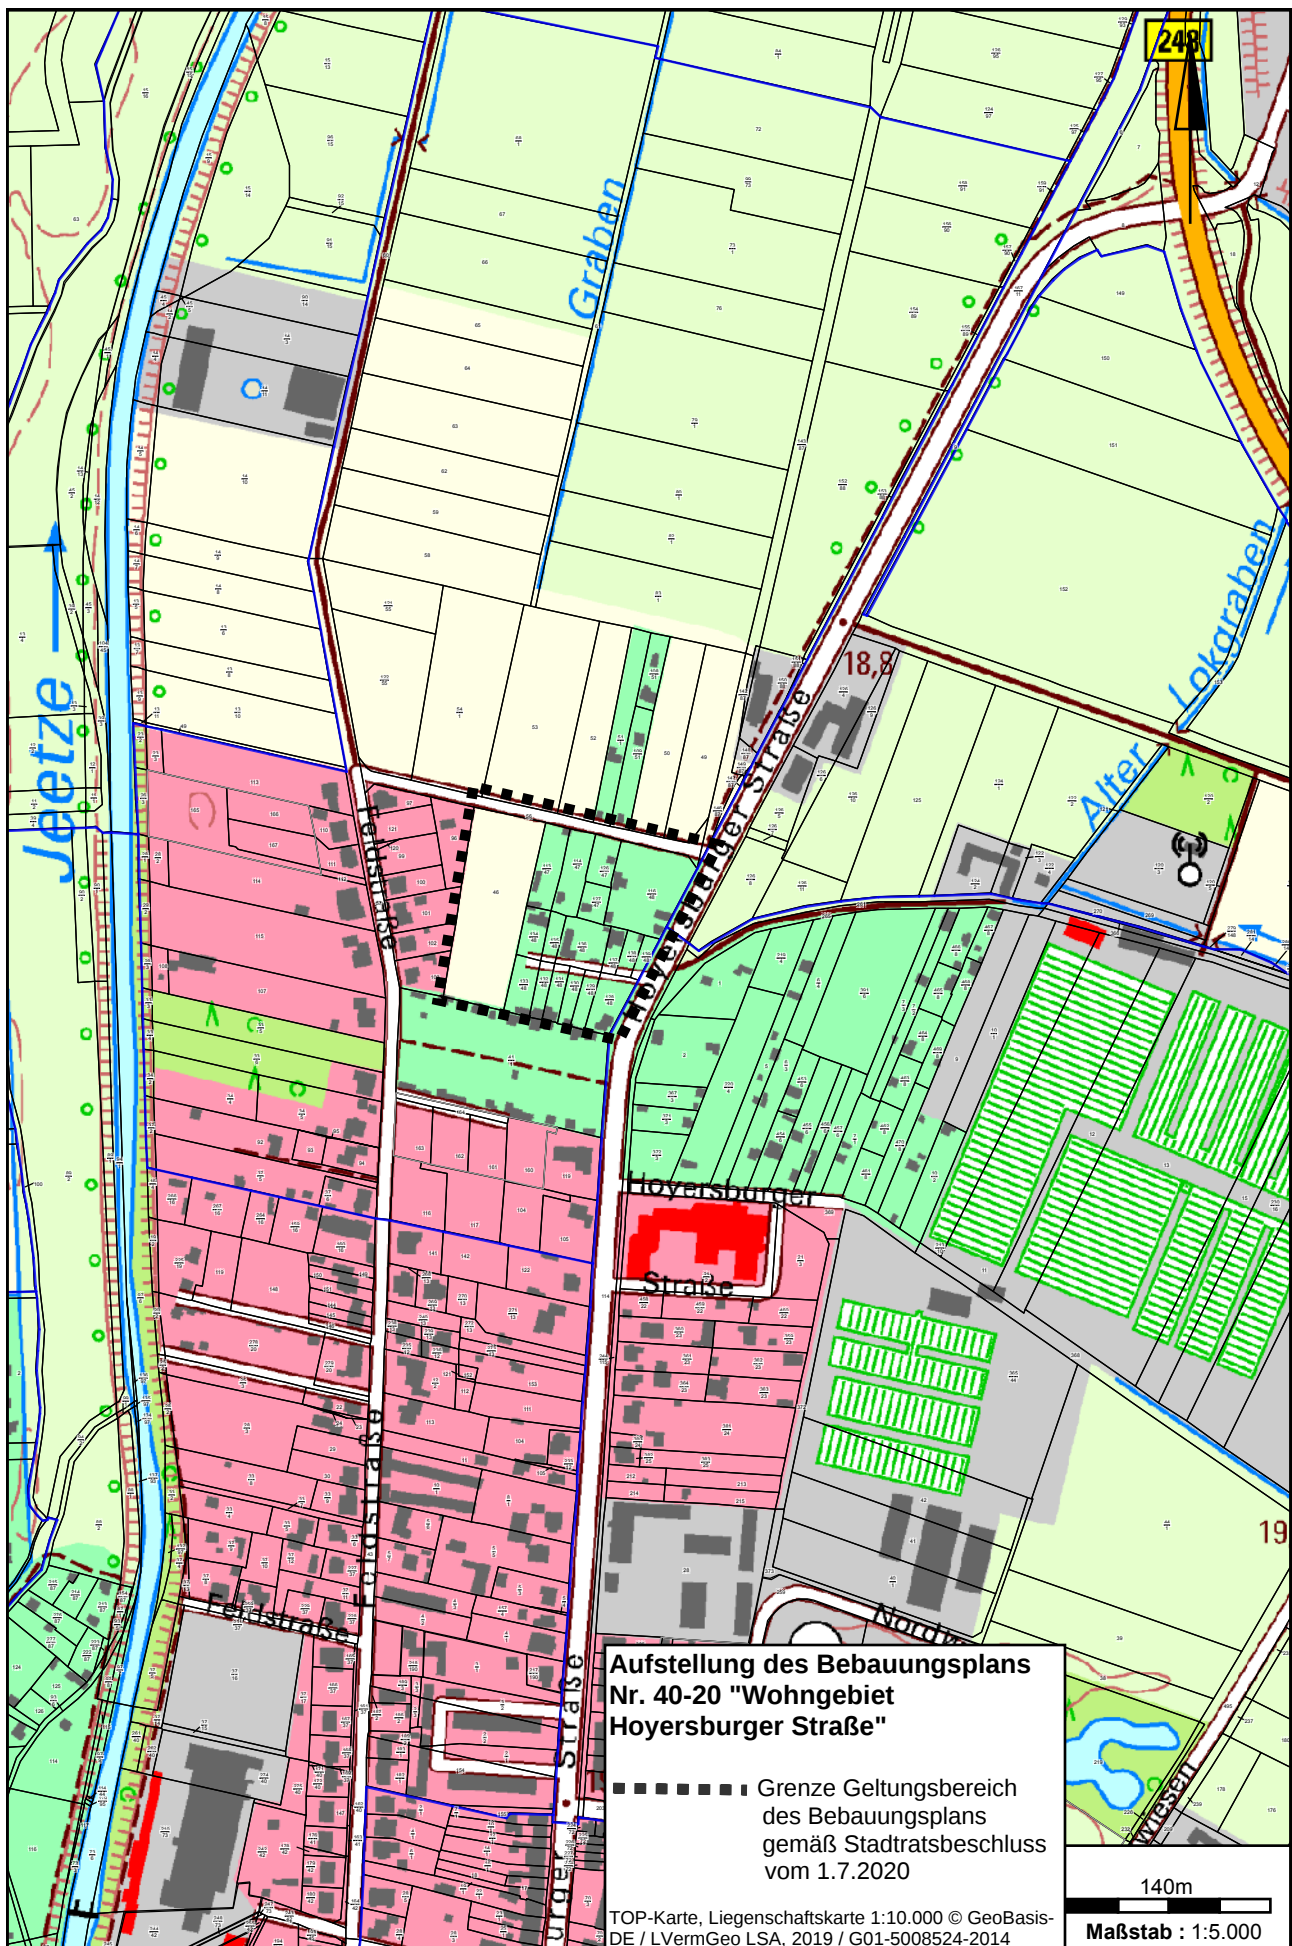

**Aufstellung des Bebauungsplans
Nr. 40-20 "Wohngebiet
Hoyersburger Straße"**

■■■■■ Grenze Geltungsbereich
des Bebauungsplans
gemäß Stadtratsbeschluss
vom 1.7.2020

TOP-Karte, Liegenschaftskarte 1:10.000 © GeoBasis-
DE / LVermGeo LSA, 2019 / G01-5008524-2014

