


Hansestadt Salzwedel

Ergänzungssatzung Nr. 2 Mahlsdorf "Bahnhofsallee"

gemäß § 34 Abs.4 Nr. 3 BauGB

Lageplan

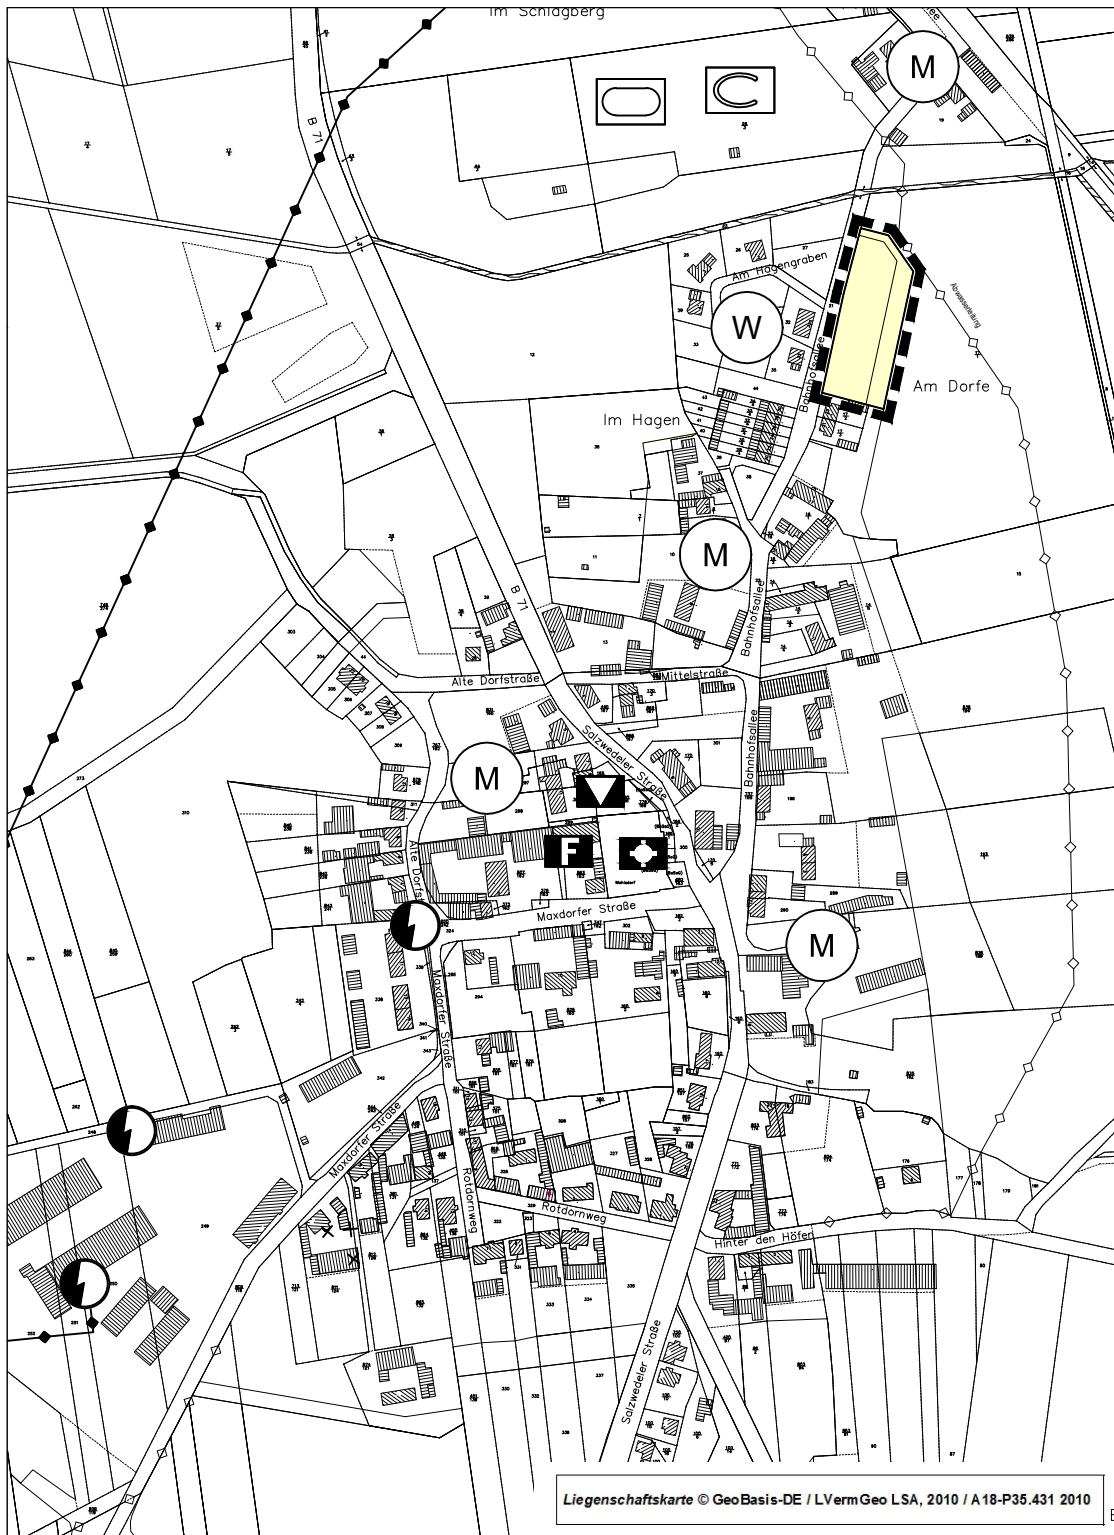

Grenze des räumlichen Geltungsbereichs der Ergänzungssatzung für den OT Mahlsdorf

M 1:5.000

