


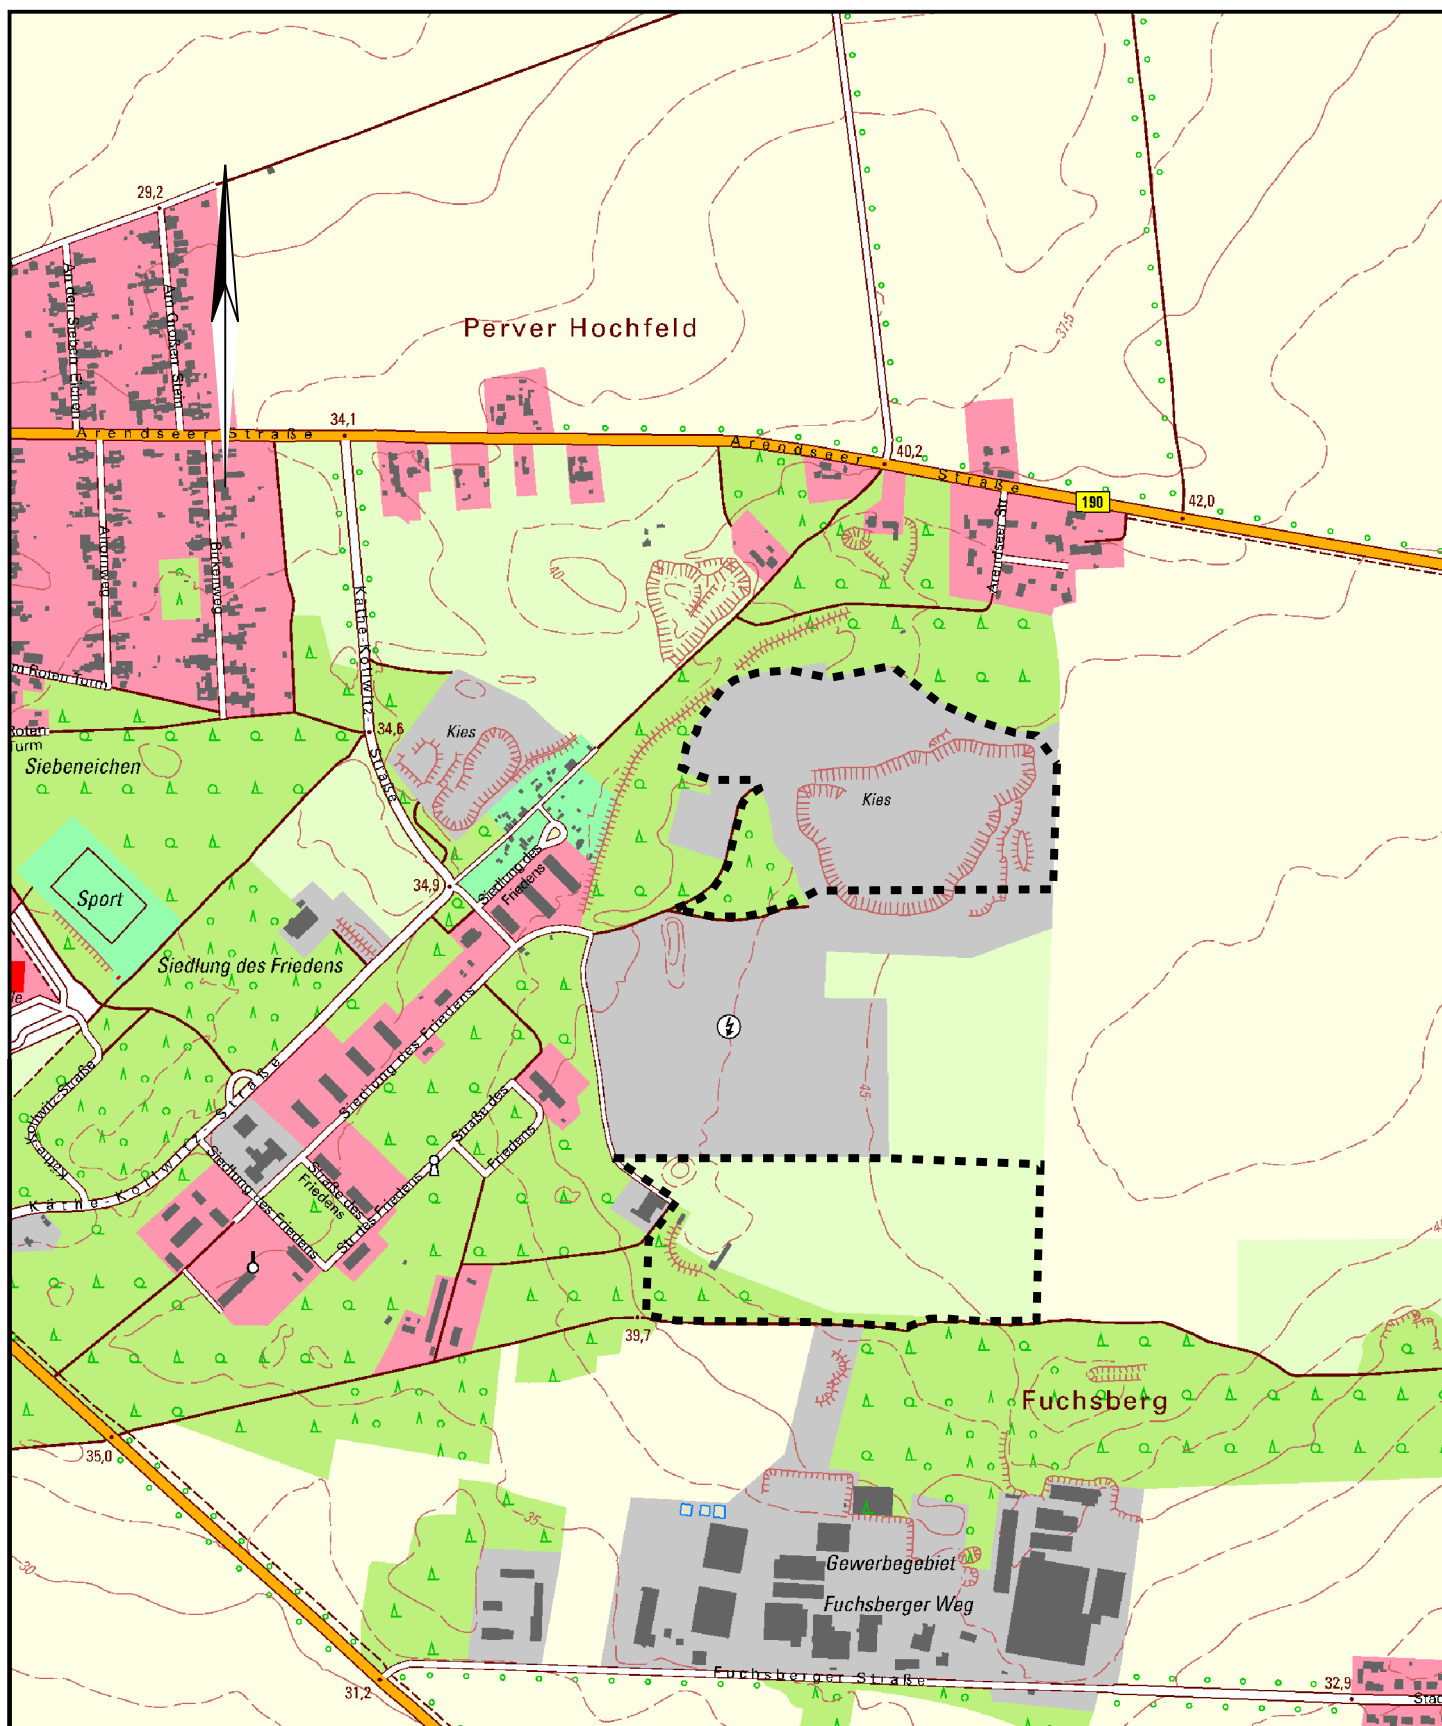

Anlage zum Beschluss Nr. 2020/086

Aufstellung Vorhabenbezogener Bebauungsplan Nr. 17 "Photovoltaik-Fuchsberg 2"

Grenze der Geltungsbereiche des Bebauungsplans - - - - -

TOP Karte © GeoBasis-DE / LVermGeo LSA 2019 / G 01-5008524-2014

M 1 : 10.000