Informationen:

Gesamtleistung:	65,81 MWp
Ertragserwartung:	986 kWh/kWp
Fläche Geltungsbereich:	68,3 ha
Fläche SO PV:	56,5 ha
Baufläche brutto:	52,7 ha
Baufläche netto:	50,1 ha
Grundflächenzahl GRZ:	51%

Technische Details:

Modultyp:	SUNTECH Ultra V Pro Plus (STP620S-C78/Nmh+)
Modulanzahl:	106.140
Konfiguration:	20/10 x 3 hochkant
Anzahl Tische:	(20x3) 1650 / (10x3) 238
Reihenabstand:	2,98 m
Pitch:	10,11 m
Wechselrichter:	SUN2000 KTL215-H0
Verschaltung:	Noch zu konfigurieren
Trafostationen:	Noch zu konfigurieren

Modultisch Seitenansicht:

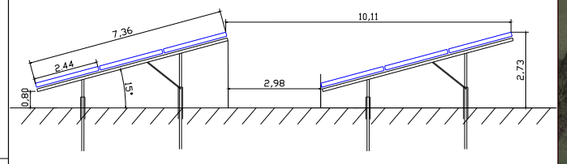

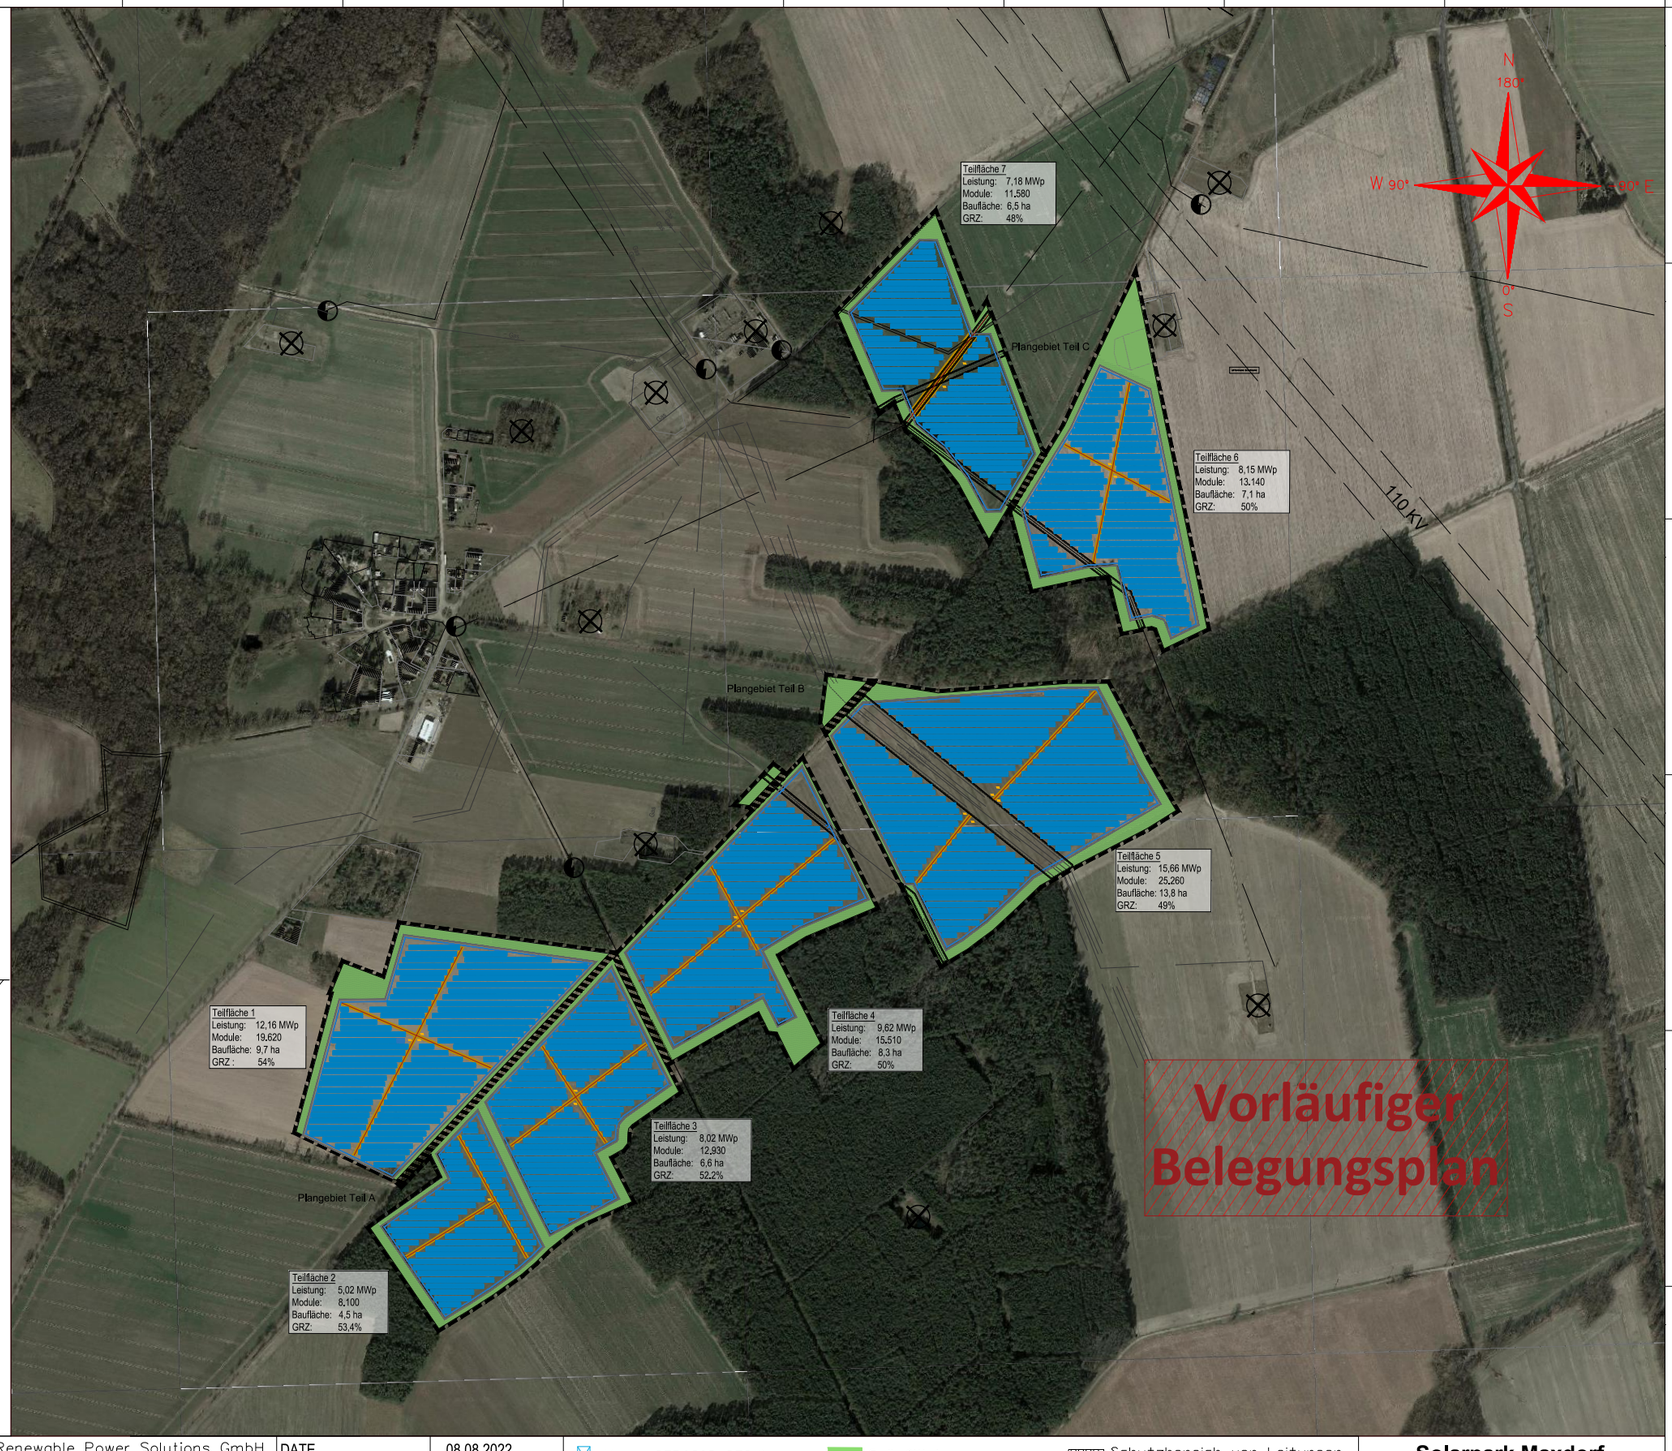

KRAFTWERK
RENEWABLE POWER SOLUTIONS

KRAFTWERK Renewable Power Solutions GmbH
Project Office Berlin
Wilhelminenhofstr. 75, 12459 Berlin
info@kraftwerk-rps.com
www.kraftwerk-rps.com

DATE	08.08.2022
DESIGN	S.M
REVISION	L.A

Modul STP620S-C78/Nmh+
Transformatorstation
Wartungswege
Zaun
Grünflächen
Grenze Geltungsbereich
Verkehrsflächen
Baugrenze
Schutzbereich von Leitungen

Solarpark Maxdorf
Vorläufiger Belegungsplan

SHEET 1 / 1	VERSION 01
FORMAT A3	ID: 2135_MAXD